




# Planfeststellungsunterlagen

- Teil A -

Abschnitt 2.1 c, von km 34,252 bis km 39,270, im Bereich der Gemeinden  
**Kirchheim-Weilheim-Aichelberg**

**DRAUFSICHT**  
M. 1:250

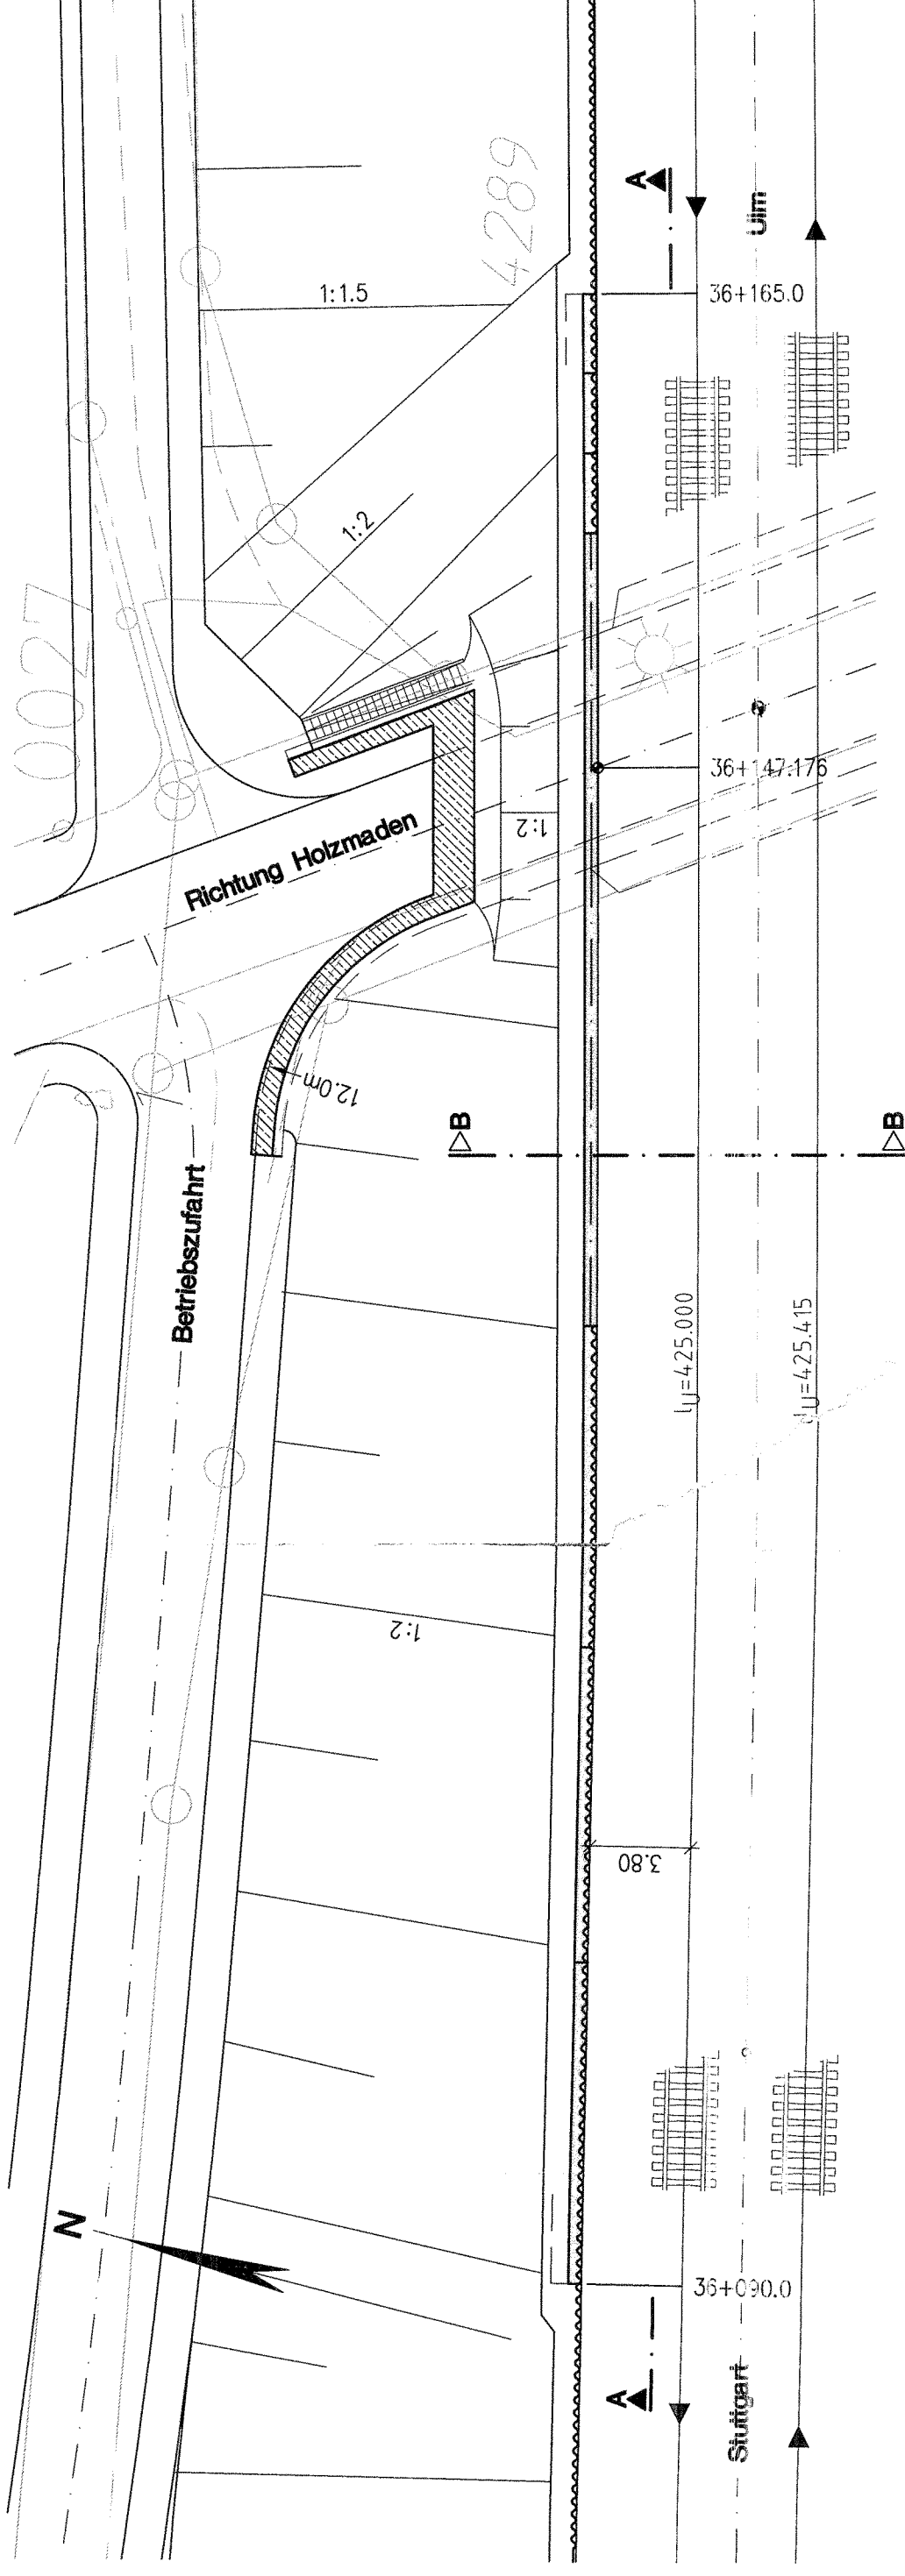

"Urheberschutz"-  
alle Nutzungsrechte bei der DB AG