


Planfeststellungsunterlagen


- Teil A -

Abschnitt 2.1 c, von km 34,252 bis km 39,270, im Bereich der Gemeinden
Kirchheim-Weilheim-Aichelberg

QUERSCHNITT B-B M.1:100

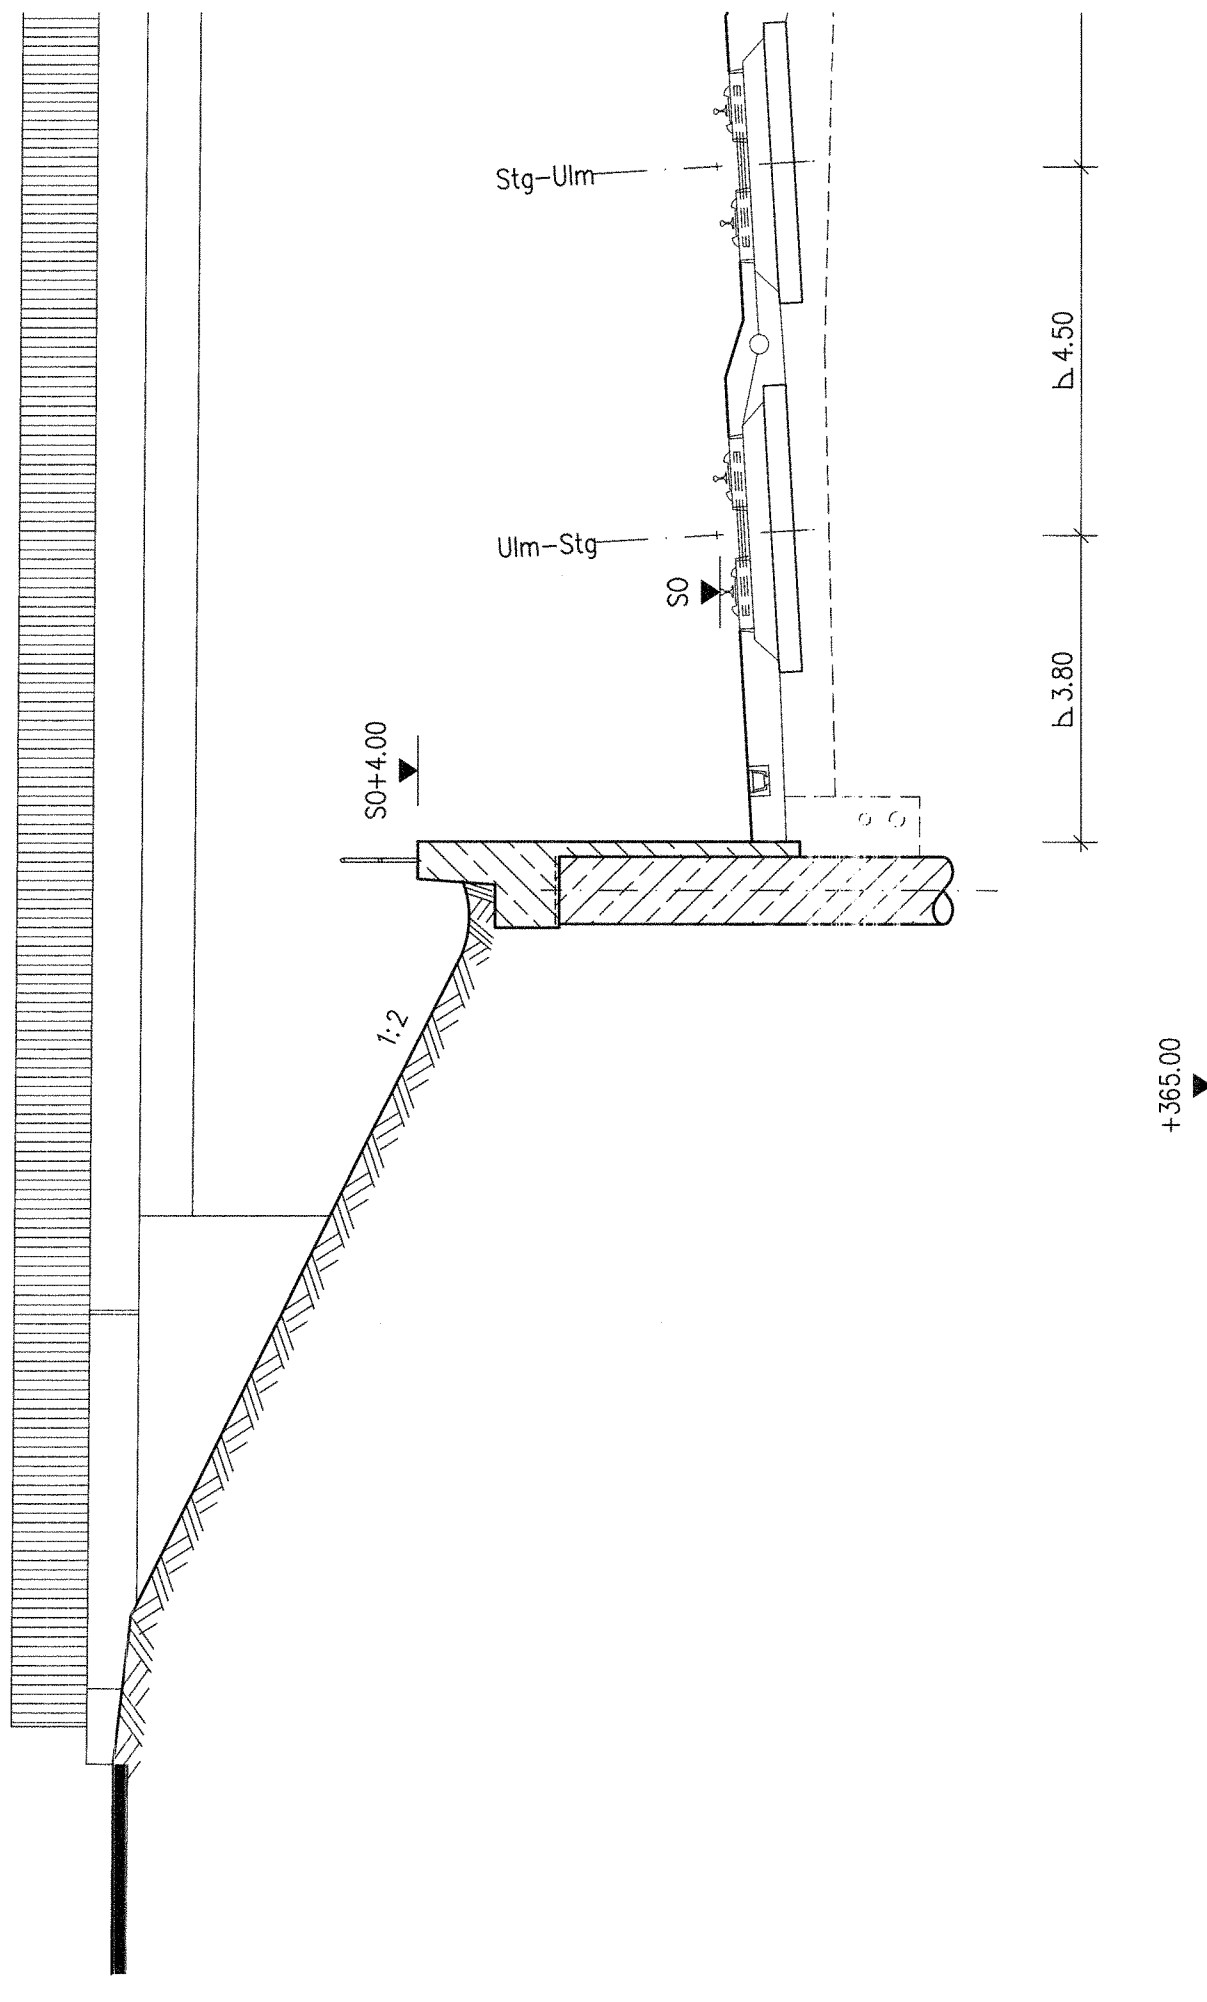

ANSICHT A-A M.1:200

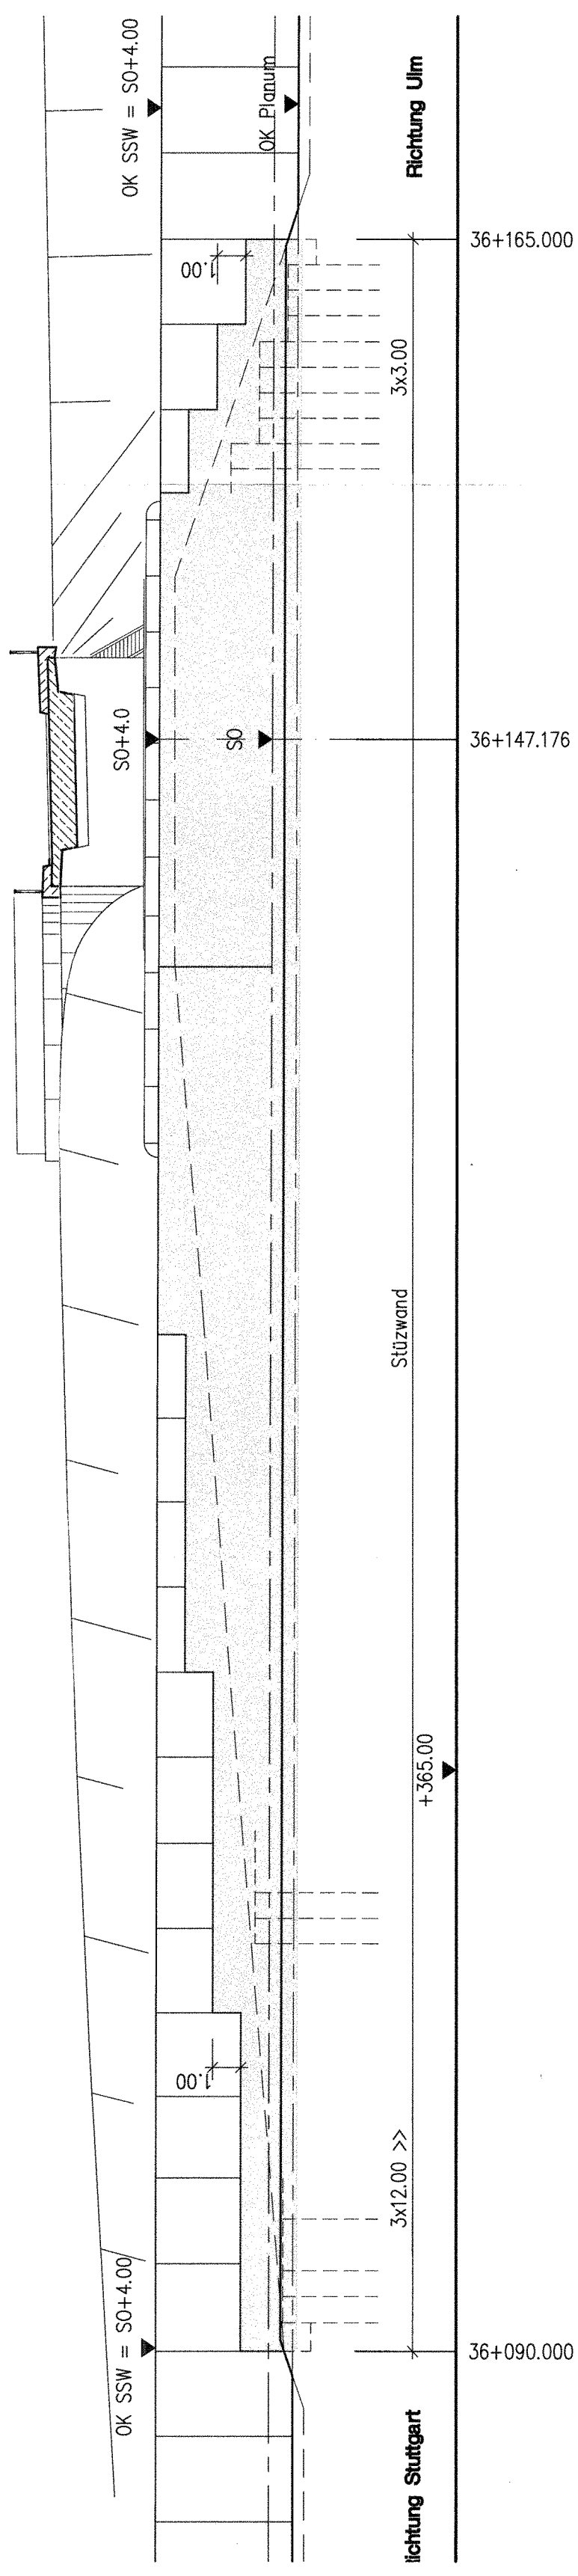

| | | | |
|---------------------------|---------------------------|---|------------|
| Stuttgart, den 01.10.1997 | Stuttgart, den 01.10.1997 | Geschäftsbereich Netz Projektzentrum Südwest | |
| Prof. Dr. J. G. ... | Prof. Dr. J. G. ... | 005-28 | |
| Beauftragter | Proj. Ernst Köhler | Stützwand Holzmadener Straße | |
| Beauftragter | Proj. Ernst Köhler | Schnitt u. Ansicht | |
| Beauftragter | Proj. Ernst Köhler | Maßstab 1:200; 1:100 | Anlage: A9 |
| Beauftragter | Proj. Ernst Köhler | Blatt 21 Blatt 8 | |
| Beauftragter | Proj. Ernst Köhler | DB | |
| Beauftragter | Proj. Ernst Köhler | OBERMAYER PLANEN + BERATEN | |
| Beauftragter | Proj. Ernst Köhler | Anlage: A9 | |
| Beauftragter | Proj. Ernst Köhler | Blatt 21 Blatt 8 | |