QUERSCHNITT B-B M.1:200

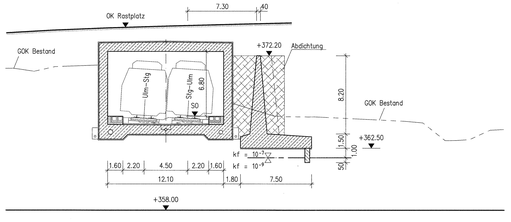

QUERSCHNITT C-C M.1:200

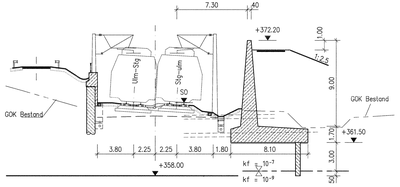

QUERSCHNITT D-D M.1:200

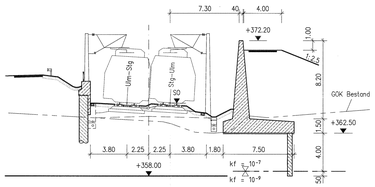

LÄNGSSCHNITT A-A M.1:200

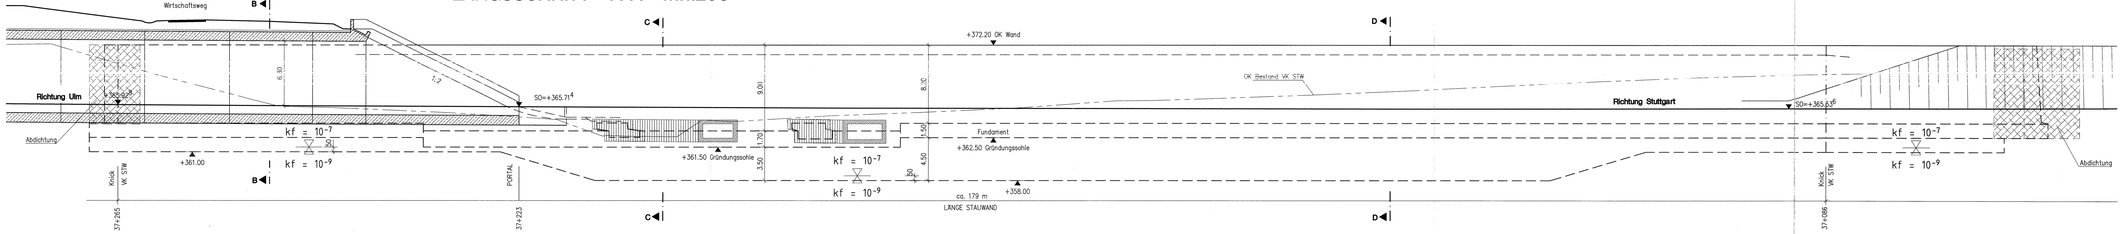

Ausbau- und Neubaustrecke
Stuttgart - Augsburg

Bereich Wendlingen - Ulm

Planfeststellungsunterlagen
- Teil A -

Abschnitt 2.1 c, von km 34,252 bis km 39,270, im Bereich der Gemeinden
Kirchheim-Weilheim-Aichelberg

Stuttgart, den 01.10.1997			Stuttgart, den 01.10.1997			Geschäftsbereich Netz Projektzentrum Südwest	005-30
Ing. Rief/Hrg			Prof. Ernst Kirsten				
	Datum	Name		Datum	Name		
Bearb.	08.97	Wid	Bearb.			Stauwand Seebach Schnitte u. Ansicht	
Gez.	08.97	Ga	Gez.				
Gepr.	08.97	Uhr	Gepr.	09.97	Ne		
OBERMEYER PLANEN + BERATEN			DB			Maßstab 1:200	Anlage: A9 Blätter 21 Blatt 10