

DRAUFSICHT M. 1:250

Ausbau- und Neubaustrecke
Stuttgart - Augsburg




Bereich Wendlingen - Ulm

Planfeststellungsunterlagen

- Teil A -

Abschnitt 2.1 c, von km 34.252 bis km 39.270, im Bereich der Gemeinden
Kirchheim-Weilheim-Aichelberg

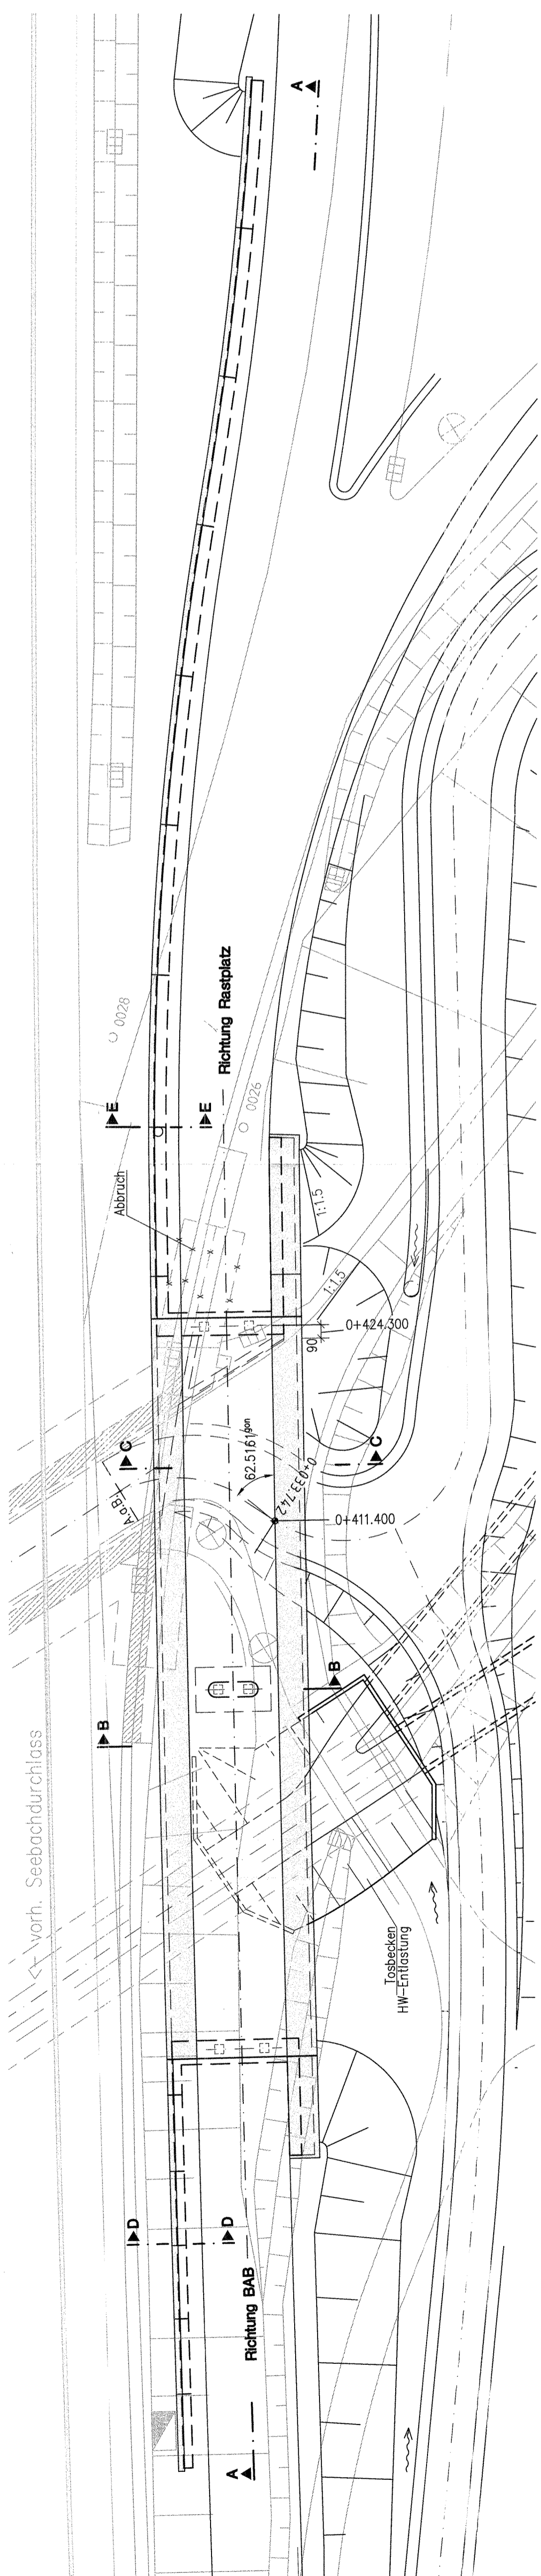

"Urheberschutz"-
alle Nutzungsrechte bei der DB AG

Stuttgart, den 01.10.1997	Stuttgart, den 01.10.1997	Geschäftsbereich Netz Projektzentrum Südwest	
Prof. Dr. habil. R. K. Müller	Prof. Dr. habil. R. K. Müller	005.31	
Bearb. 08.97	Bearb. 08.97	Strü Rastplatz 'Vor dem Aichelberg'	
Gez. 08.97	Gez. 08.97	Draufsicht	
Gepr. 08.97	Gepr. 08.97	Maßstab 1:250	
		Anlage: A9	
		Blätter 21 Blatt 11	