


KM = 362.206
 TS = 369.492
 H = 1500.000
 T = 26.808
 f = 0.240

LÄNGSSCHNITT A-A M. 1:200

Ausbau- und Neubaus Strecke
 Stuttgart - Augsburg

Bereich Wendlingen - Ulm
 Planfeststellungsunterlagen
 - Teil A -

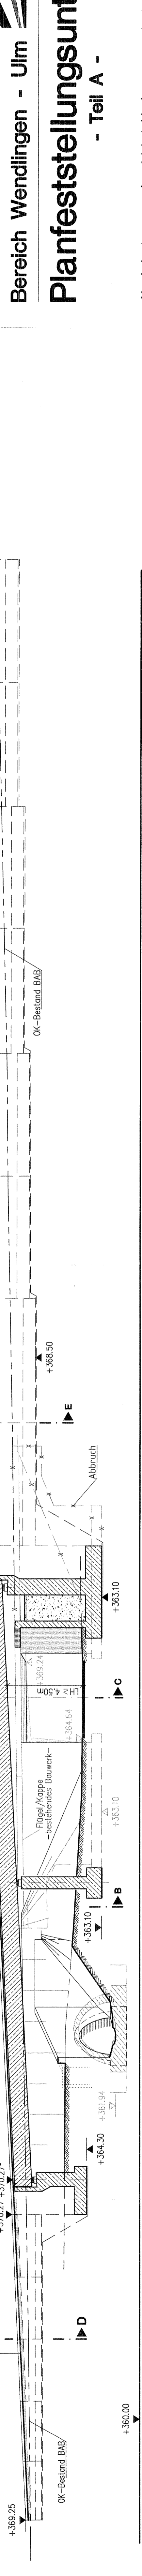

Abschnitt 2.1 c, von km 34,252 bis km 39,270, im Bereich der Gemeinden
Kirchheim-Weilheim-Aichelberg

ANSICHT SÜD M. 1:200



Stuttgart, dem 01.10.1987		Stuttgart, dem 01.10.1987	
AP P. P.		Prof. Ernst Krimm	
Datum	Name	Datum	Name
08.97	W. H.	08.97	W. H.
08.97	K. G.	08.97	K. G.
08.97	U. G.	08.97	U. G.
Gesellschaftsbereich Netz Projektzentrum Südwest		Strü Rastplatz 'Vor dem Aichelberg' Längsschnitt u. Ansicht	
005-32		Maßstab 1:200	
ANLAGE A9		Blatt 21	
Blatt 12		Blatt 12	

OBERMEYER
 PLANEN + BERATEN

DB