



ANSICHT M. 1:100

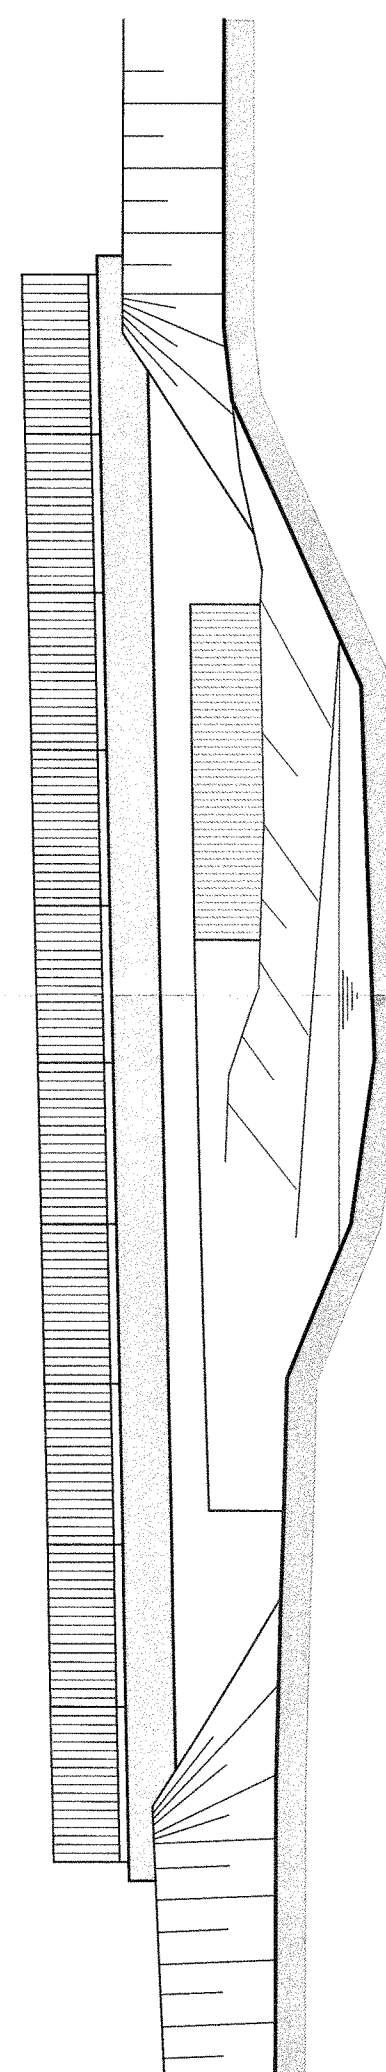

# Planfeststellungsunterlagen

- Teil A -

Abschnitt 2.1 c, von km 34,252 bis km 39,270, im Bereich der Gemeinden  
**Kirchheim-Weilheim-Aichelberg**

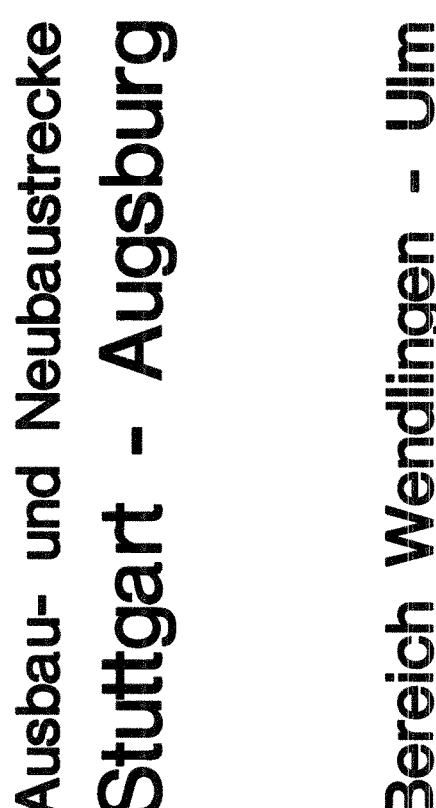

Bereich Wendlingen - Ulm

Stuttgart, den 01.10.2007	Stuttgart, den 01.10.2007	Geschäftsbereich Netz Projektzentrum Südwest
Prof. Dr. Erhard Kribben	Prof. Dr. Erhard Kribben	005 36
Bearb. 08.07	Bearb. 08.07	Wirtschaftswegbrücke ü.d. Seebach Draufsicht, Schnitte u. Ansicht
Gez. 08.07	Gez. 08.07	
Gepr. 08.07	Gepr. 08.07	
		Maßstab 1:100
		Anlage: A9
		Blatt: 21
		Blatt: 16

"Urheberschutz"-  
alle Nutzungsrechte bei der DB AG