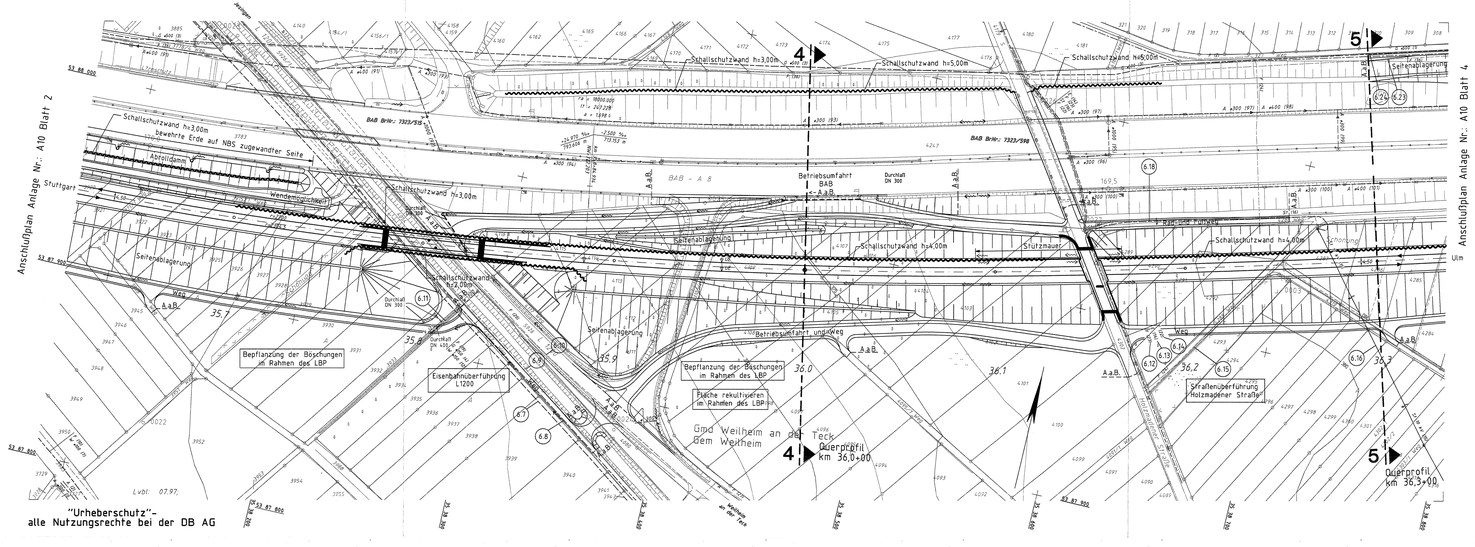

"Urheberschutz"-
alle Nutzungsrechte bei der DB AG

Ausbau- und Neubaustrecke
Stuttgart - Augsburg

Bereich Wendlingen - Ulm

Planfeststellungsunterlagen
- Teil A -

Abschnitt 2.1 c, von km 34,252 bis km 39,270, im Bereich der Gemeinden
Kirchheim-Weilheim-Aichelberg

Deckblatt zu Anlage A10 Blatt 3 (Stand 10.97)

Nach § 8 16 WAllgemeines Eisenbahngesetz planfeststellungsbeschluß vom 13. Aug. 1999
Az.: 1615/90 NBS 2/c
Eisenbahn-Bundesamt Außenstelle Stuttgart
Im Auftrag
Kraußmann

Stuttgart, den 10.12.1999		Stuttgart, den 10.12.1999		Geschäftsbereich Netz Projektzentrum Südwest	
Dr.-Ing. Wolfschlag		Prof. Ulrich Weidig			
	Datum	Name		Datum	Name	
Bearb.	12.99	Gla	Bearb.			Leitungslageplan km 35,615 ... 36,335
Gez.	12.99	Lur	Gez.			
Gepr.	12.99	Uhr	Gepr.	12.99	Ne	
OBERMEYER Beratende PLANEN + BERATEN		DB		Maßstab 1:1000	Anlage: A10-A Blätter 6 Blatt 3	