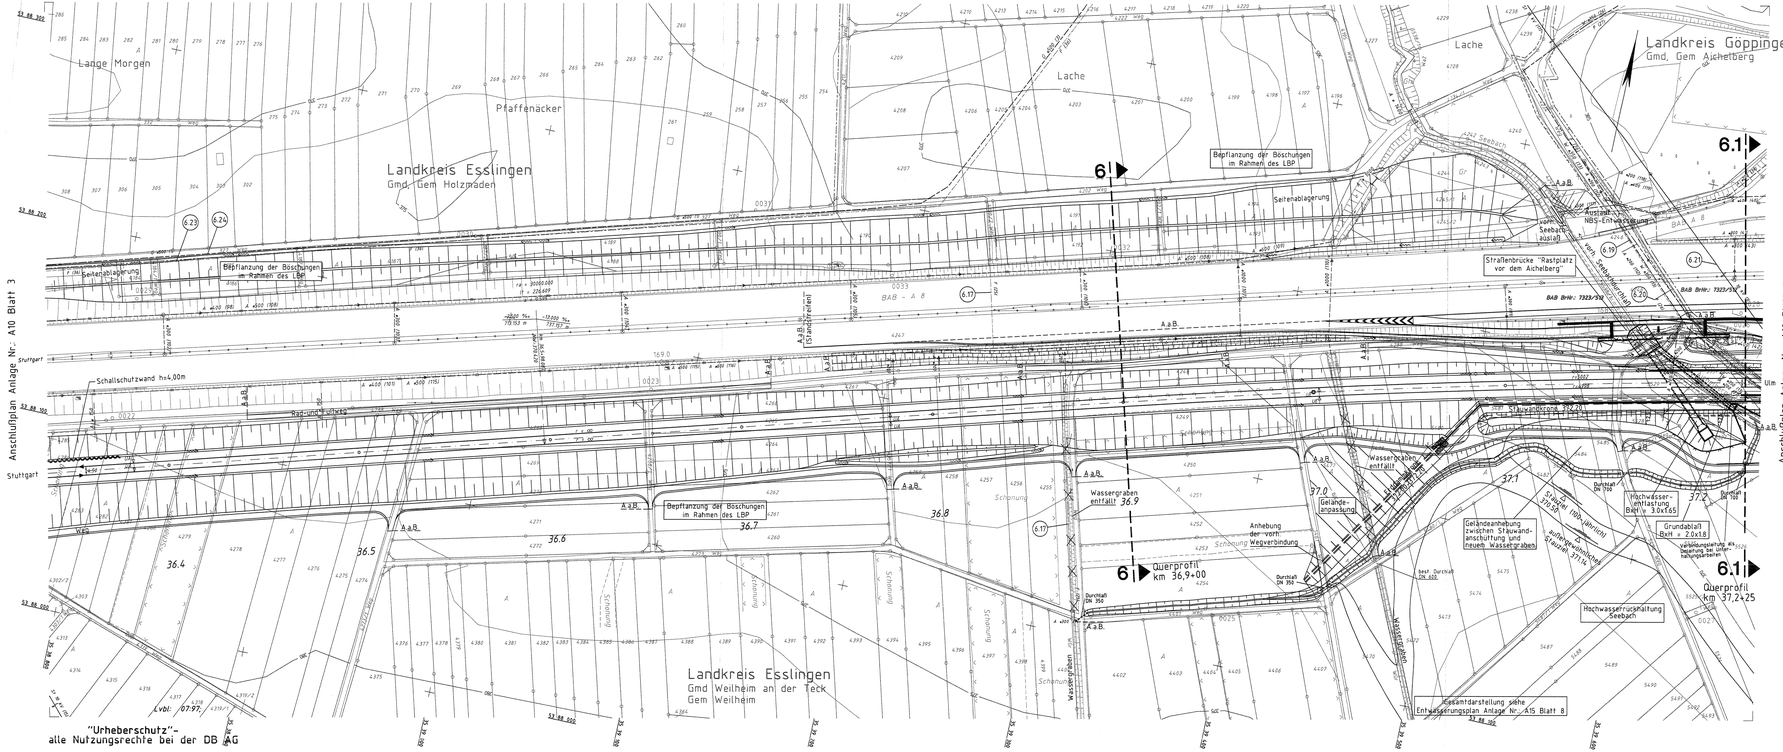

Legende

- Planung
- Wasserleitungen
- Abwasserleitungen
- Elektrizitätsleitungen (Erdleitungen)
- Elektrizitätsleitungen (Freileitungen)
- Fernmeldeleitungen (Erdleitungen)
- Fernmeldeleitungen (Freileitungen)
- Gasleitungen
- (6.2) Bauwerksverzeichnisnummer

Leitungen werden im Benehmen mit den Leitungsträgern angepaßt

Streckenentwässerung von BAB und NBS ist gesondert in Anlage A11, A12, A13 dargestellt

Ausbau- und Neubaustrecke
Stuttgart - Augsburg

Bereich Wendlingen - Ulm

Planfeststellungsunterlagen
- Teil A -

Abschnitt 2.1 c, von km 34,252 bis km 39,270, im Bereich der Gemeinden
Kirchheim-Weilheim-Aichelberg

Deckblatt zu Anlage A10 Blatt 4 (Stand 10.97)
Optimierung der Hochwasserentlastung bleibt einem ergänzenden Planfeststellungsverfahren vorbehalten

Nach §§ 18 ff Allgemeines Eisenbahngesetz planfestgestellt durch Beschluß vom 13. Aug. 1999
Az.: 1615 Ep NBS 2.1c
Eisenbahn-Bundesamt Außenstelle Stuttgart
Im Auftrag

Stuttgart, den 10.12.1999			Stuttgart, den 10.12.1999			Geschäftsbereich Netz Projektzentrum Südwest
DB AG, Ref. Ltg.			Prof. Dipl.-Ing. Ehrhard Kretschmer			
	Datum	Name		Datum	Name	
Bearb.	12.00	Gle	Bearb.			Leitungslageplan km 36,336 ... 37,235
Gez.	12.00	Lor	Gez.			
Gepr.	12.00	Utr	Gepr.	12.00	Ne	
OBERMEYER PLANEN + BERATEN		DB	Maßstab 1:1000			Anlage: A10-A Blätter 8 Blatt 4

09E-41