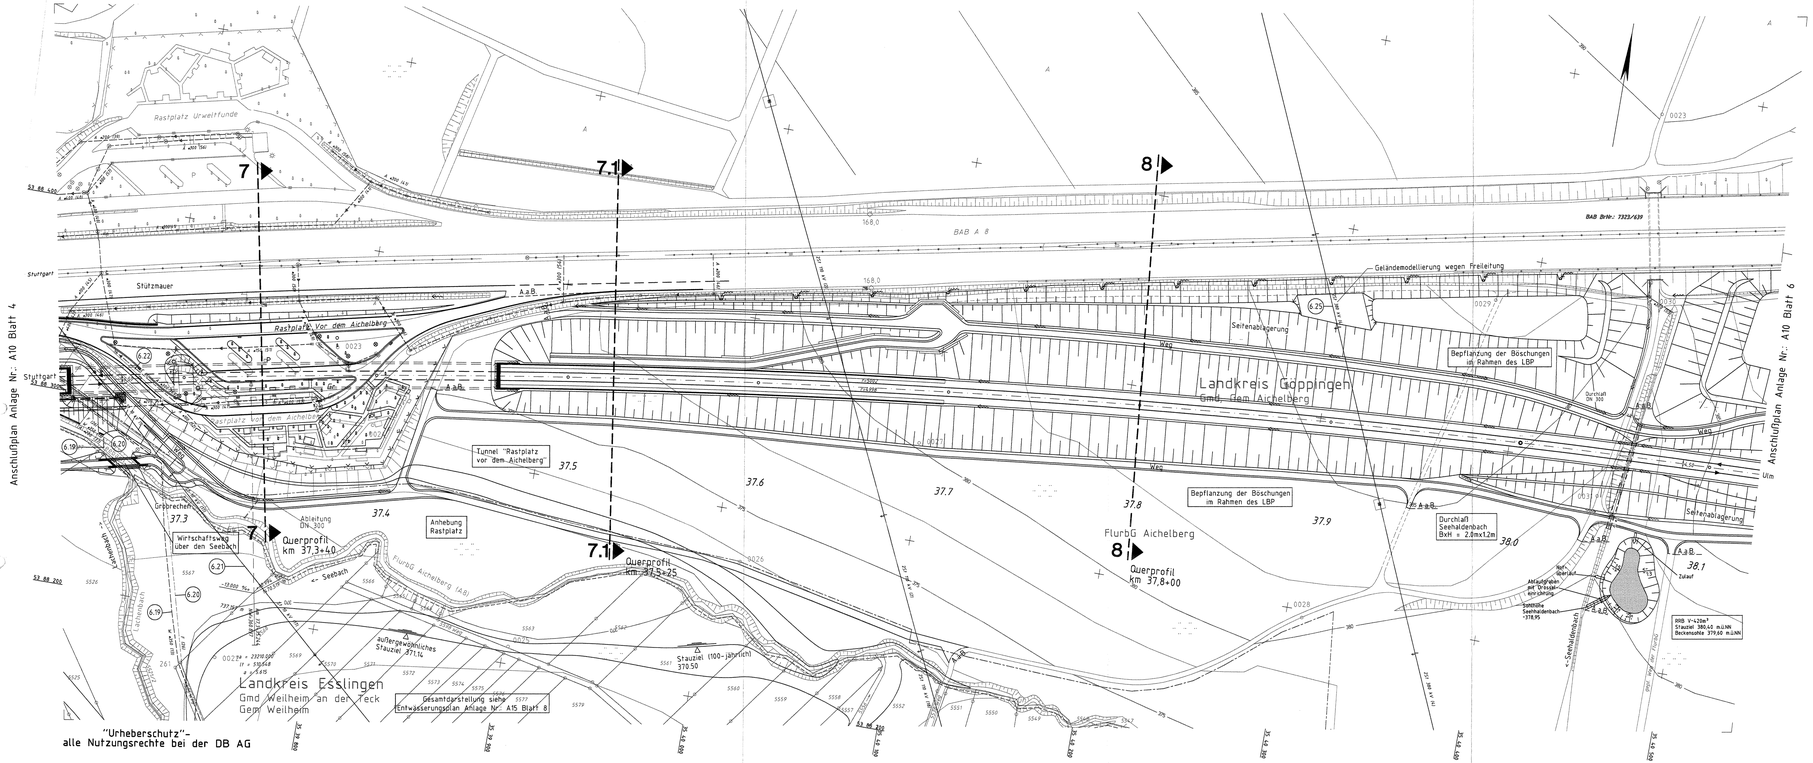

Legende

- Planung
- Wasserleitungen
- Abwasserleitungen
- Elektrizitätsleitungen (Erdleitungen)
- Elektrizitätsleitungen (Freileitungen)
- Fernmeldeleitungen (Erdleitungen)
- Fernmeldeleitungen (Freileitungen)
- Gasleitungen
- (6.2) Bauwerksverzeichnisnummer

Leitungen werden im Benehmen mit den Leitungsträgern angepaßt

Streckenentwässerung von BAB und NBS ist gesondert in Anlage A11, A12, A13 dargestellt

Ausbau- und Neubaustrecke
Stuttgart - Augsburg

Bereich Wendlingen - Ulm

Planfeststellungsunterlagen
- Teil A -

Abschnitt 2.1 c, von km 34,252 bis km 39,270, im Bereich der Gemeinden
Kirchheim-Weilheim-Aichelberg

Deckblatt zu Anlage A10 Blatt 5 (Stand 10.97)

Nach §§ 18 ff Allgemeines Eisenbahngesetz planfeststellt/genehmigt vom 13. Aug. 1999 Az.: 1618-90 NBS 2/c Eisenbahn-Bundesamt Außenstelle Stuttgart
Im Auftrag Kratzmann

936-42

Stuttgart, den 10.12.1998	Stuttgart, den 10.12.1998	Geschäftsbereich Netz Projektzentrum Südwest
ppa. Ing. Rastetter	Prof. Dr.-Ing. Kellerer	
Bearb. 12.98 Gle	Bearb.	Leitungslageplan km 37,236 ... 38,125
Gez. 12.98 Lor	Gez.	
Gepr. 12.98 Uhr	Gepr. 12.98 Ne	
OBERMEYER PLANEN + BERATEN	DB	Maßstab 1:1000 — Anlage: A10-A — Blätter 8 — Blatt 5