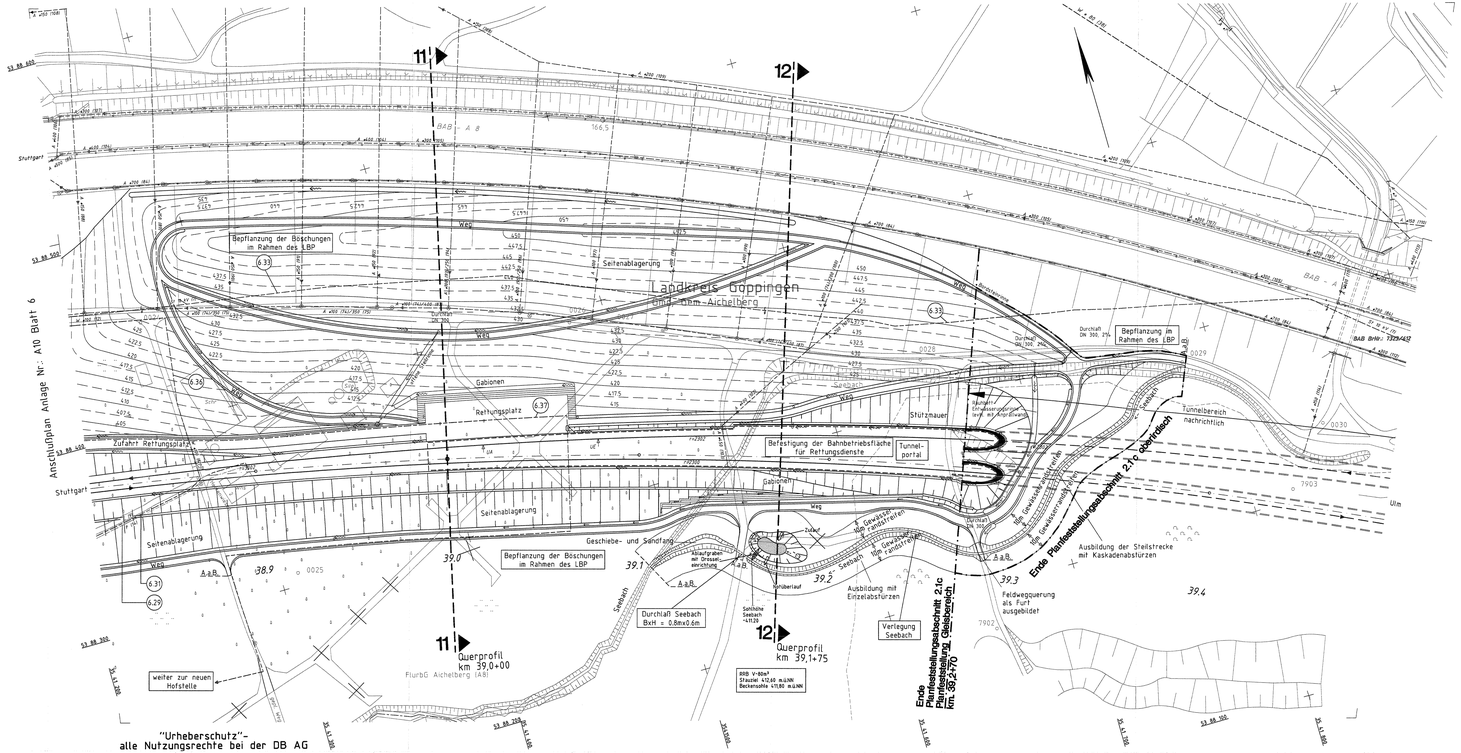

Legende

- Planung
- Wasserleitungen
- Abwasserleitungen
- Elektrizitätsleitungen (Erdleitungen)
- Elektrizitätsleitungen (Freileitungen)
- Fernmeldeleitungen (Erdleitungen)
- Fernmeldeleitungen (Freileitungen)
- Gasleitungen
- (6.2) Bauwerksverzeichnisnummer

Leitungen werden im Benehmen mit den Leitungsträgern angepaßt

Streckenentwässerung von BAB und NBS ist gesondert in Anlage A11, A12, A13 dargestellt

Ausbau- und Neubaustrecke
Stuttgart - Augsburg

Bereich Wendlingen - Ulm

Planfeststellungsunterlagen
- Teil A -

Abschnitt 2.1 c, von km 34,252 bis km 39,270, im Bereich der Gemeinden
Kirchheim-Weilheim-Aichelberg

Deckblatt zu Anlage A10 Blatt 7 (Stand 10.97)

Nach §§ 18 ff Allgemeines Eisenbahngesetz planfestgestellt durch Beschluß vom 13. Aug. 1998
Az.: 1015/90 NBS 2.1c
Eisenbahn-Bundesamt Außenstelle Stuttgart
Im Auftrag

Stuttgart, den 15.12.1998				Stuttgart, den 15.12.1998		Geschäftsbereich Netz Projektzentrum Südwest	
Dipl.-Ing. Hartung				Prof. Elmar Kohlbecker			
	Datum	Name			Datum	Name	
Bearb.	12.00	Ob		Bearb.			
Gez.	12.00	Lor		Gez.			
Gepr.	12.00	Uhr		Gepr.	12.00	He	
LE OBERMEYER PLANEN + BERATEN		DB		Maßstab 1:1000		Anlage: A10-A Blatter 8 Blatt 7	

Leitungslageplan
km 38,815 ... 39,490