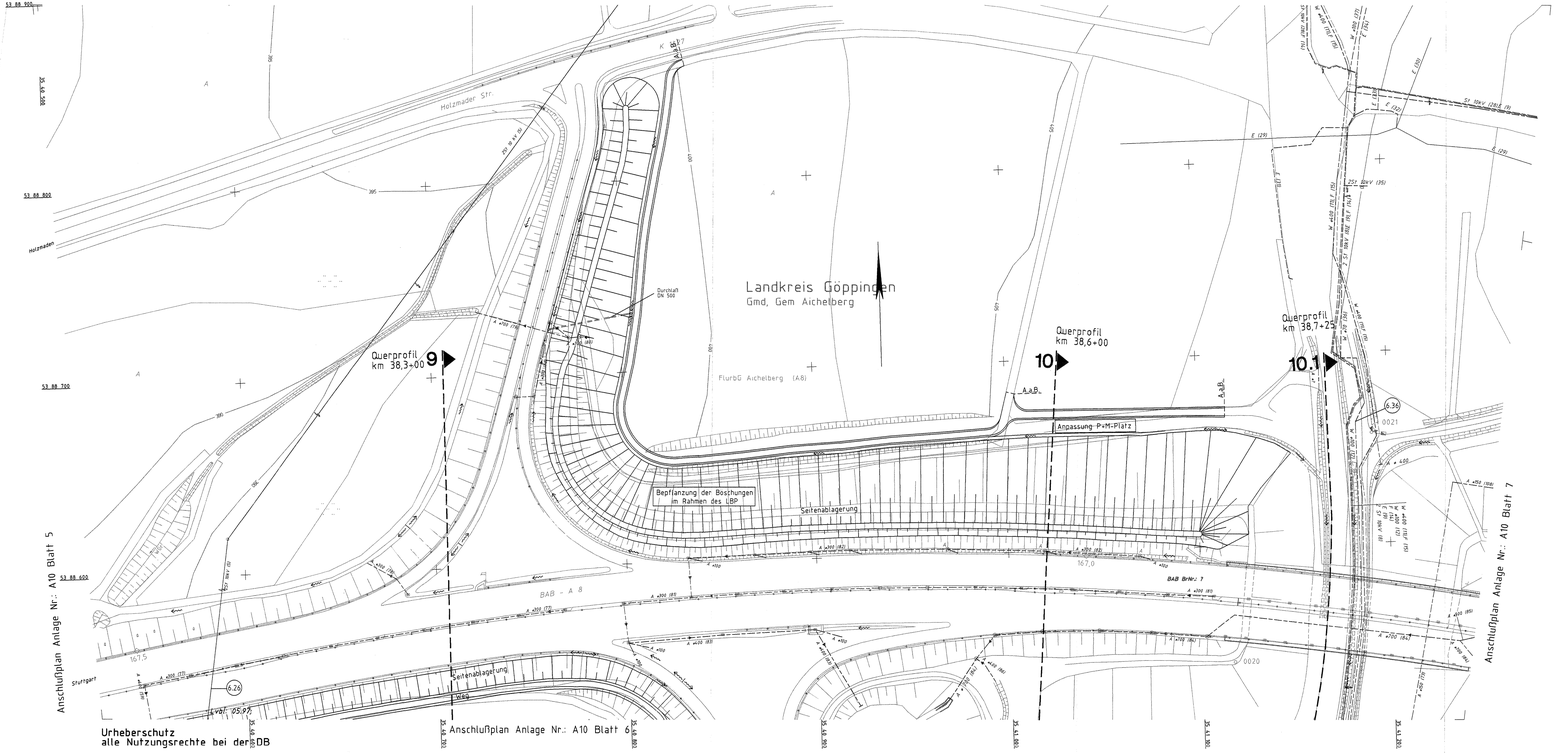

Legende

- Planung
- Wasserleitungen
- Abwasserleitungen
- Elektrizitätsleitungen (Erdleitungen)
- Elektrizitätsleitungen (Freileitungen)
- Fernmeldeleitungen (Erdleitungen)
- Fernmeldeleitungen (Freileitungen)
- Gasleitungen
- (6.2) Bauwerksverzeichnisnummer

Leitungen werden im Benehmen mit den Leitungsträgern angepaßt

Streckenentwässerung von BAB und NBS ist gesondert in Anlage A11, A12, A13 dargestellt

Ausbau- und Neubaustrecke
Stuttgart - Augsburg

Bereich Wendlingen - Ulm

Planfeststellungsunterlagen
- Teil A -

Abschnitt 2.1 c, von km 34,252 bis km 39,270, im Bereich der Gemeinden
Kirchheim-Weilheim-Aichelberg

Nach §§ 18 ff AEG/Allgemeines Eisenbahnrecht planfestgestellt durch Beschluß vom 13. Aug. 1999
Az.: 1C15 ... 90 NBS 2.1c
Eisenbahn-Bundesamt
Außenstelle Stuttgart
Im Auftrag

Stuttgart, den 01.10.1997			Stuttgart, den 01.10.1997			Geschäftsbereich Netz Projektzentrum Südwest	
Dipl.-Ing. Rieß			Prof. Dr.-Ing. Kirchhoff				
	Datum	Name		Datum	Name		
Bearb.	08.97	Gle	Bearb.			Leitungslageplan nördlich BAB km 38,125 ... 38,815	
Gez.	08.97	Lor	Gez.				
Oepr.	08.97	Ulm	Oepr.	09.97	Ne		
OBERMEYER PLANEN + BERATEN		DB	Maßstab 1:1000			Anlage: A10 Bilder 6 Bl. 8	

006-45