

Ausbau- und Neubaustrecke
Stuttgart - Augsburg


Bereich Wendlingen - Ulm

Planfeststellungsunterlagen

- Teil A -

Abschnitt 2.1 c, von km 34,252 bis km 39,270, im Bereich der Gemeinden
Kirchheim-Weilheim-Aichelberg


Nach §§ 18 ff Allgemeines
Eisenbahngesetz
planfestgestellt durch Beschluß
13. Aug. 1999
vom
Az.: 1015 P 0 P NBS 21c
Eisenbahn-Bundesamt
Außenstelle Stuttgart
Im Auftrag
Kaufmann

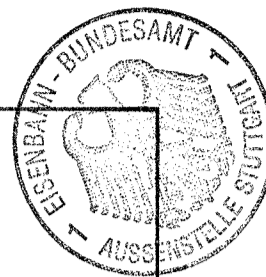

Stuttgart, den 01.10.1997	Stuttgart, den 01.10.1997	Geschäftsbereich Netz Projektzentrum Südwest
<i>Prof. Dr.-Ing. Rolf Ung</i>	<i>Prof. Dr. Ernet Krollen</i>	Betriebsumfahrt Regelquerschnitt
Bearb. 08.97	Bearb. 08.97	
Gez. 08.97	Gez. 08.97	Maßstab 1:50
Gepr. 08.97	Gepr. 08.97	
		Anlage: A8 Blätter 20 Blatt 6
OBERMEYER PLANEN + BERATEN		

Regelquerschnitt Betriebsumfahrt

Dammbereich M 1:50

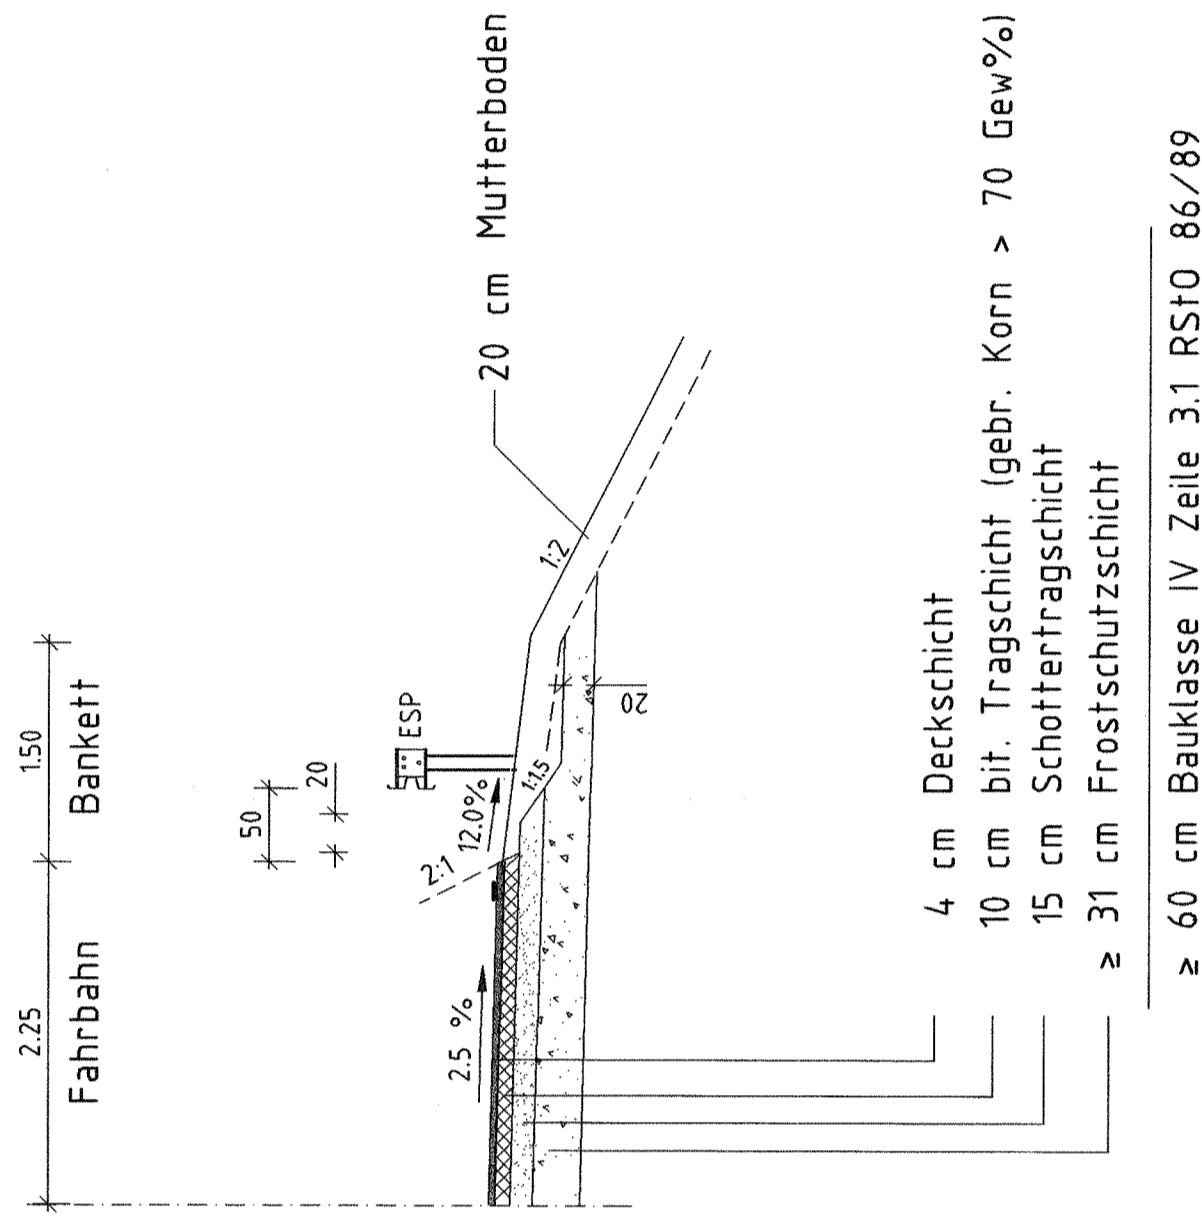

Regelquerschnitt Betriebsumfahrt

Einschnittbereich M 1:50

