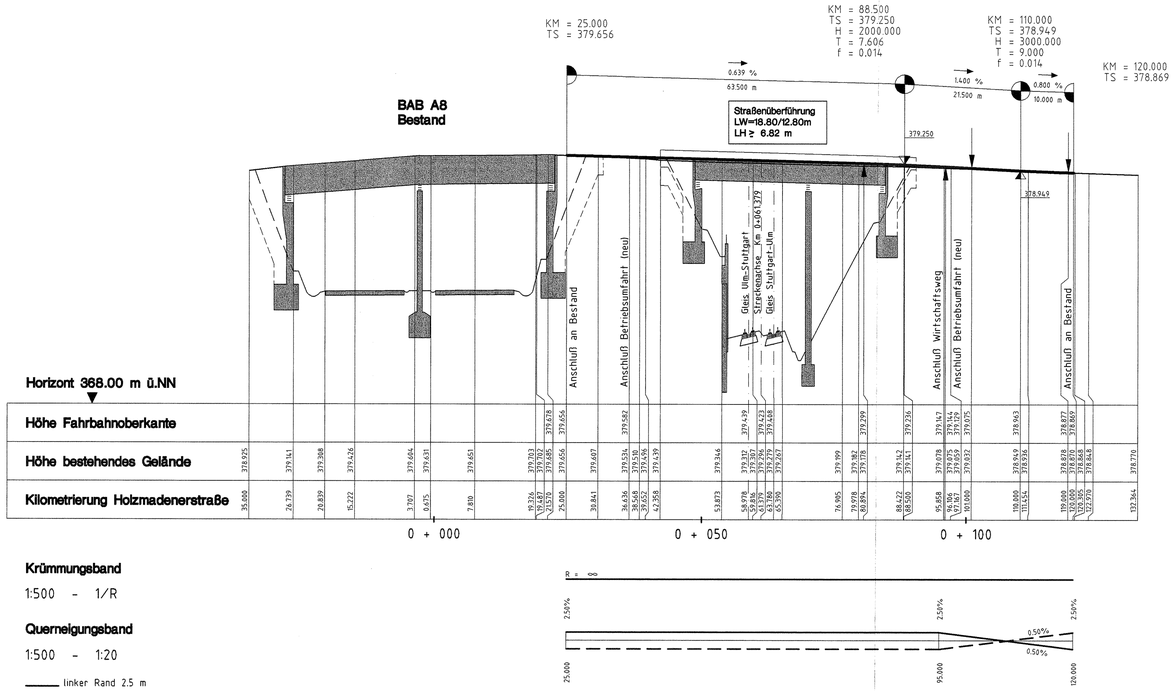

Legende

- Gradiente Fahrbahnachse
- Gradiente BAB A8 südl. Fahrbahnrand
- Betonschnittfläche

Ausbau- und Neubaustrecke
Stuttgart - Augsgburg

Bereich Wendlingen - Ulm

Planfeststellungsunterlagen

- Teil A -

Abschnitt 2.1 c, von km 34,252 bis km 39,270, im Bereich der Gemeinden

Kirchheim-Weilheim-Aichelberg

Nach §§ 18 ff Allgemeines Eisenbahngesetz planfestgestellt durch Beschluß vom 13. Aug. 1999
Az.: 1615 Prot. 90 NBS 2.1c
Eisenbahn-Bau-Gesamt Außenstelle Stuttgart
Im Auftrag

EISENBAHN-BAU-GESAMT AUSSENSTELLE STUTTGART

038 - 06

Stuttgart, den 01.10.1997			Stuttgart, den 01.10.1997			Geschäftsbereich Netz Projektzentrum Südwest
Dipl.-Ing. Rolf Uhrig			Prof. Ernst Kristen			
	Datum	Name		Datum	Name	
Bearb.	08.97	Mll	Bearb.			Holzmadener Straße Höhenplan
Gez.	08.97	Web	Gez.			
Gepr.	08.97	Mll	Gepr.	09.97	Ne	
OBERMEYER PLANEN + BERATEN			DB			Maßstab 1:500/125
						Anlage: A8 Blätter 20 Blatt 8