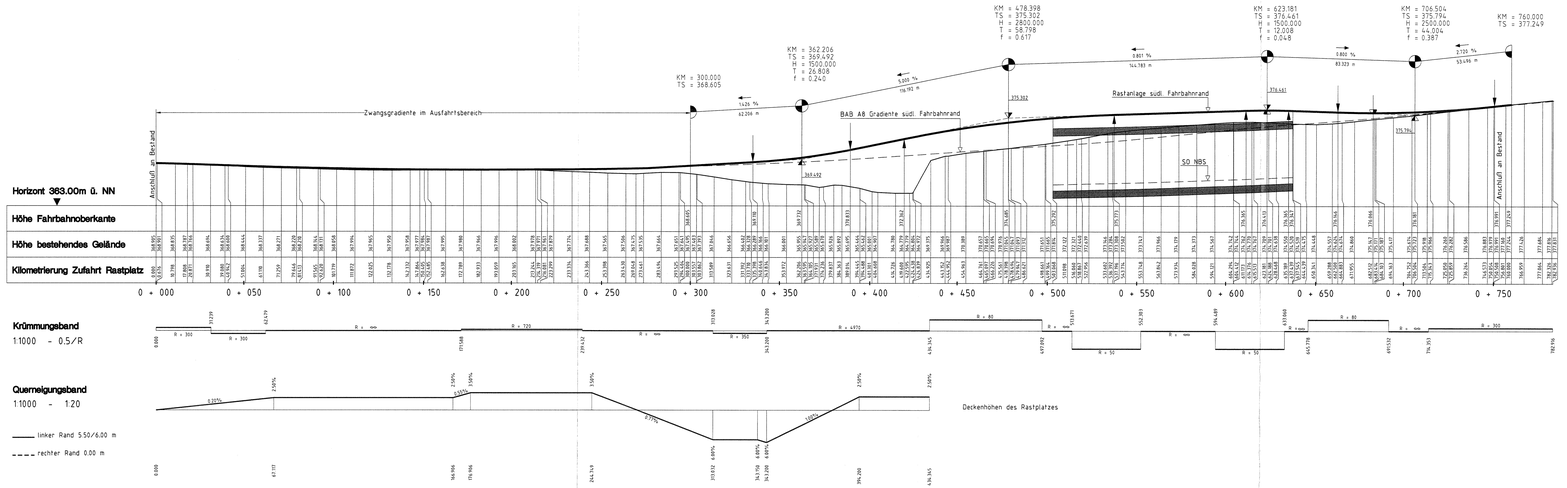

Legende

- Gradiente Fahrbahnachse
- Gradiente BAB A8 südl. Fahrbahnrand
- Betonschnittfläche

Ausbau- und Neubaustrecke
Stuttgart - Augsburg

Bereich Wendlingen - Ulm

Planfeststellungsunterlagen

- Teil A -

Abschnitt 2.1 c, von km 34,252 bis km 39,270, im Bereich der Gemeinden

Kirchheim-Weilheim-Aichelberg

Nach §§ 18 ff Allgemeines Eisenbahngesetz
planfestgestellt durch Beschluß
vom 13. Aug. 1999
Az.: 1016/ap NBS 2/c
Eisenbahn-Bundesamt
Außenstelle Stuttgart
Im Auftrag
Kaufmann

1238-08

	Stuttgart, den 01.10.1997			Stuttgart, den 01.10.1997		
	Deutsche Bahn AG			Prof. Dr.-Ing. Rommel		
	Bearb.	Datum	Name		Datum	Name
	Bearb.	08.97	MB	Bearb.		
	Ges.	08.97	Wbe	Ges.		
	Gepr.	08.97	MB	Gepr.	08.97	Ne

Geschäftsbereich Netz
Projektzentrum Südwest

Rastplatz "Vor dem Aichelberg"
Höhenplan südl. Fahrbahnrand

OBERMEYER PLANEN + BERATEN

DB

Maßstab	Anlage: A8
1:1000/1:250	Blätter: 20 Blatt: 11