

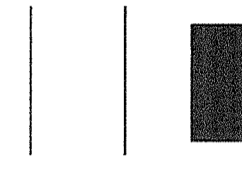


Legende
Bestand
Planung 8-spüriger Ausbau BAB A8
Betonstreiffläche

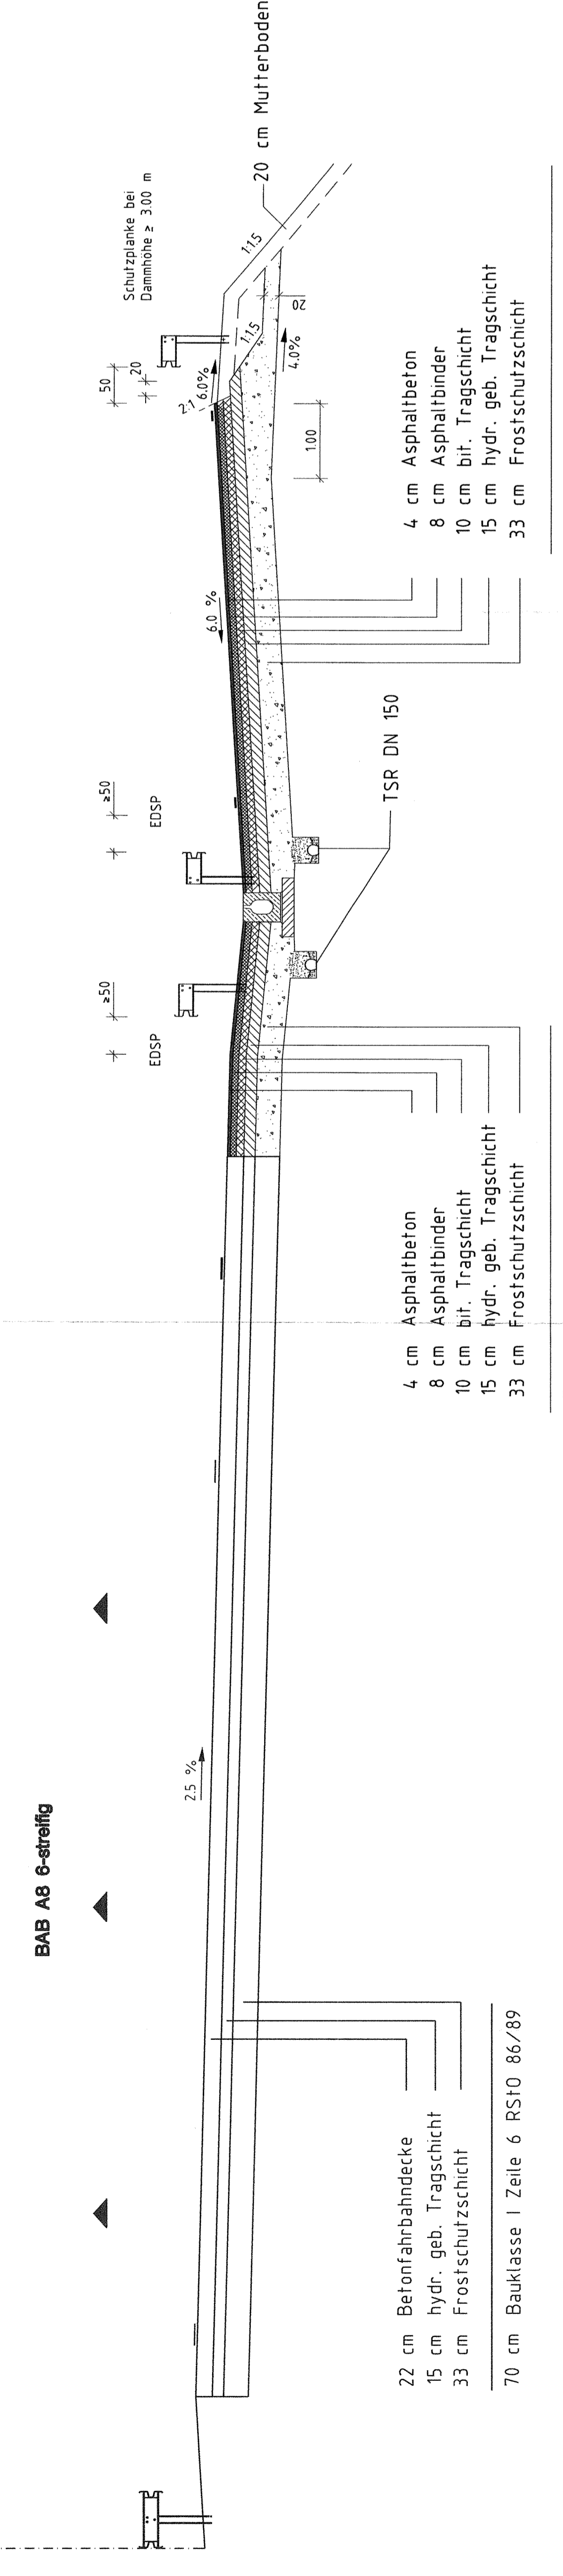


Regelquerschnitt Zufahrt Rastplatz

M 1:50 (Bereich R=350m)

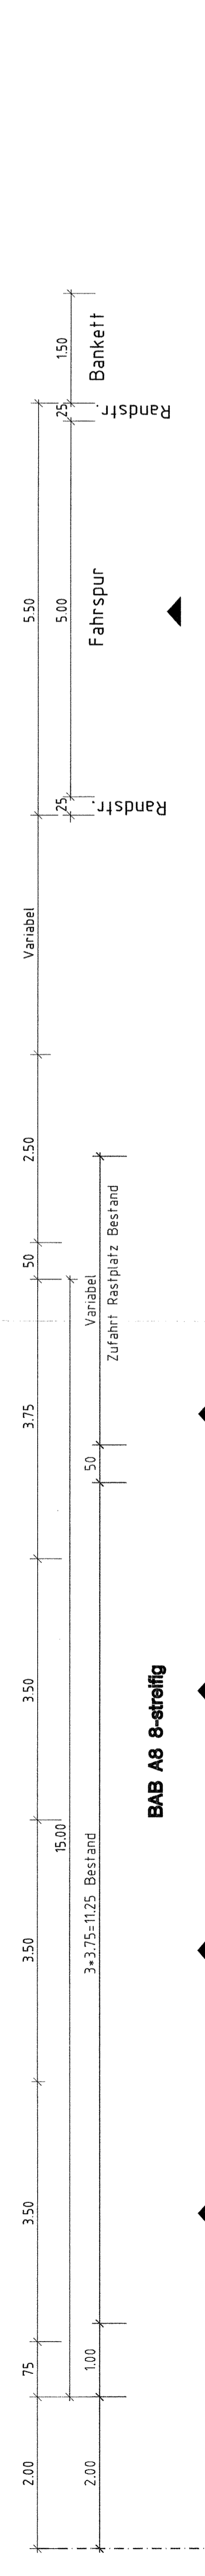

Nach §§ 10 ff. Allgemeines
Eisenbahnrecht durch Beschluss
planfestgestellt durch Beschluss
vom 13. Aug. 1999
Az.: 1015 Pap. NBS 21c
Eisenbahn-Bundesamt
Außenstelle Stuttgart
Im Auftrag
Kraus

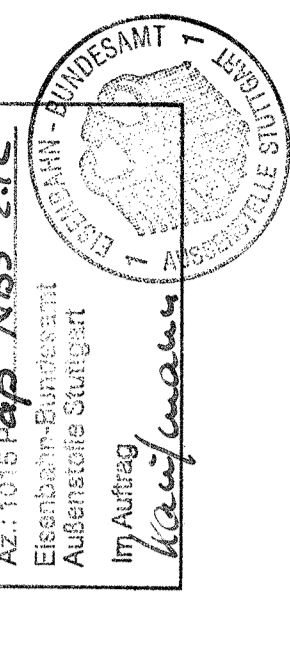

Stuttgart, den 01.10.1997	Stuttg. den 01.10.1997
<i>Prof. Dr. Erwin Krieger</i>	<i>Prof. Dr. Erwin Krieger</i>
Prof. Dr. Erwin Krieger	Prof. Dr. Erwin Krieger
Ung.	Ung.
Name	Name
Datum	Datum
Bearb.	Bearb.
08.97	08.97
Wbo	Wbo
08.97	08.97
Gepr.	Gepr.
08.97	08.97
Ne	Ne

Geschäftsbereich Netz Projektzentrum Stbwest	
Rastplatz "Vor dem Aichelberg"	
Regelquerschnitt Zufahrt Rastplatz	
Maßstab 1:50	Anlage: A8
DB	
OBERMEYER PLANEN • BERATEN	
Blatt 20 Blatt 12	

088-03