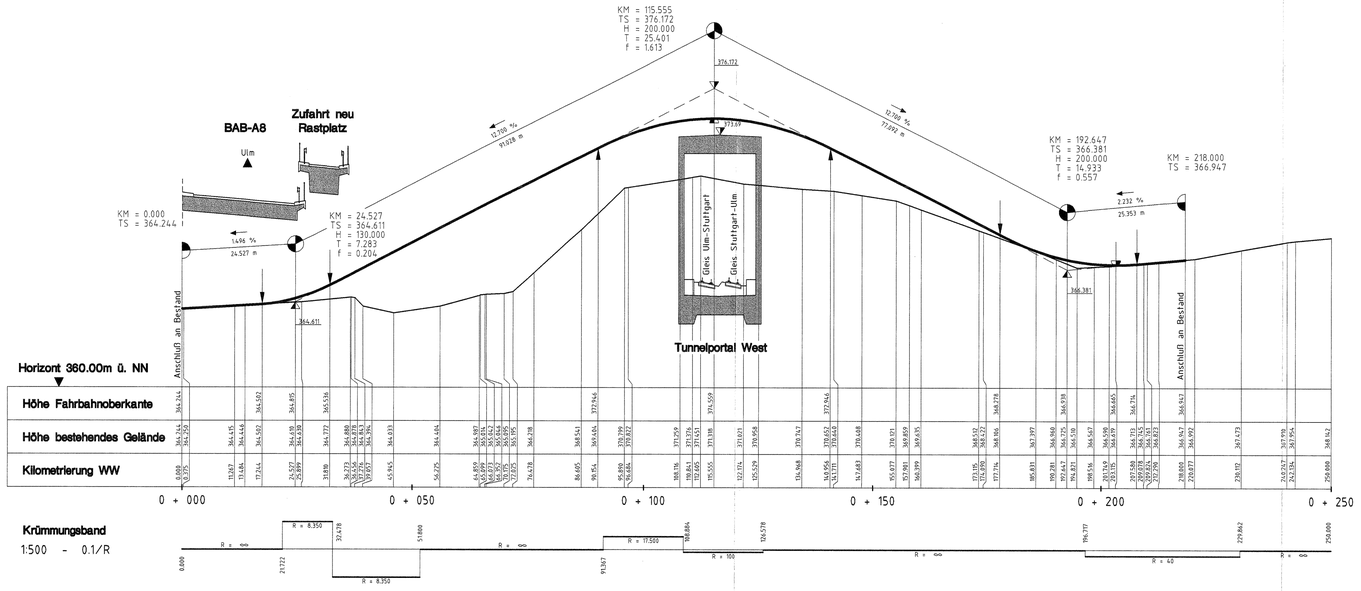

Legende

- Gradiente Fahrbahnachse
- Gradiente BAB A8 südl. Fahrbahnrand
- Betonschnittfläche

Ausbau- und Neubaustrecke
Stuttgart - Augsburg

Bereich Wendlingen - Ulm

Planfeststellungsunterlagen

- Teil A -

Abschnitt 2.1 c, von km 34,252 bis km 39,270, im Bereich der Gemeinden

Kirchheim-Weilheim-Aichelberg

Nach §§ 18 ff Allgemeines Eisenbahngesetz planfestgestellt durch Beschluß vom 13. Aug. 1999
Az.: 1015 Rap. NBS 2.1c
Eisenbahn-Bundesamt
Außenstelle Stuttgart
Im Auftrag
Kaufmann

098-13

Stuttgart, den 01.10.1997			Stuttgart, den 01.10.1997			Geschäftsbereich Netz Projektzentrum Südwest
Dipl.Ing. Rolf Uhrig			Prof. Ernst Kritzler			
	Datum	Name		Datum	Name	Wirtschaftsweg über Tunnelportal West Höhenplan
Bearb.	08.97	Mil	Bearb.			
Gez.	08.97	Web	Gez.			
Gepr.	08.97	Mil	Gepr.	09.97	Ne	

OBERMEYER PLANEN + BERATEN

DB

Maßstab 1:500/1:125

Anlage: A8

Blätter 20 Blatt 16