DRAUFSICHT M. 1:250

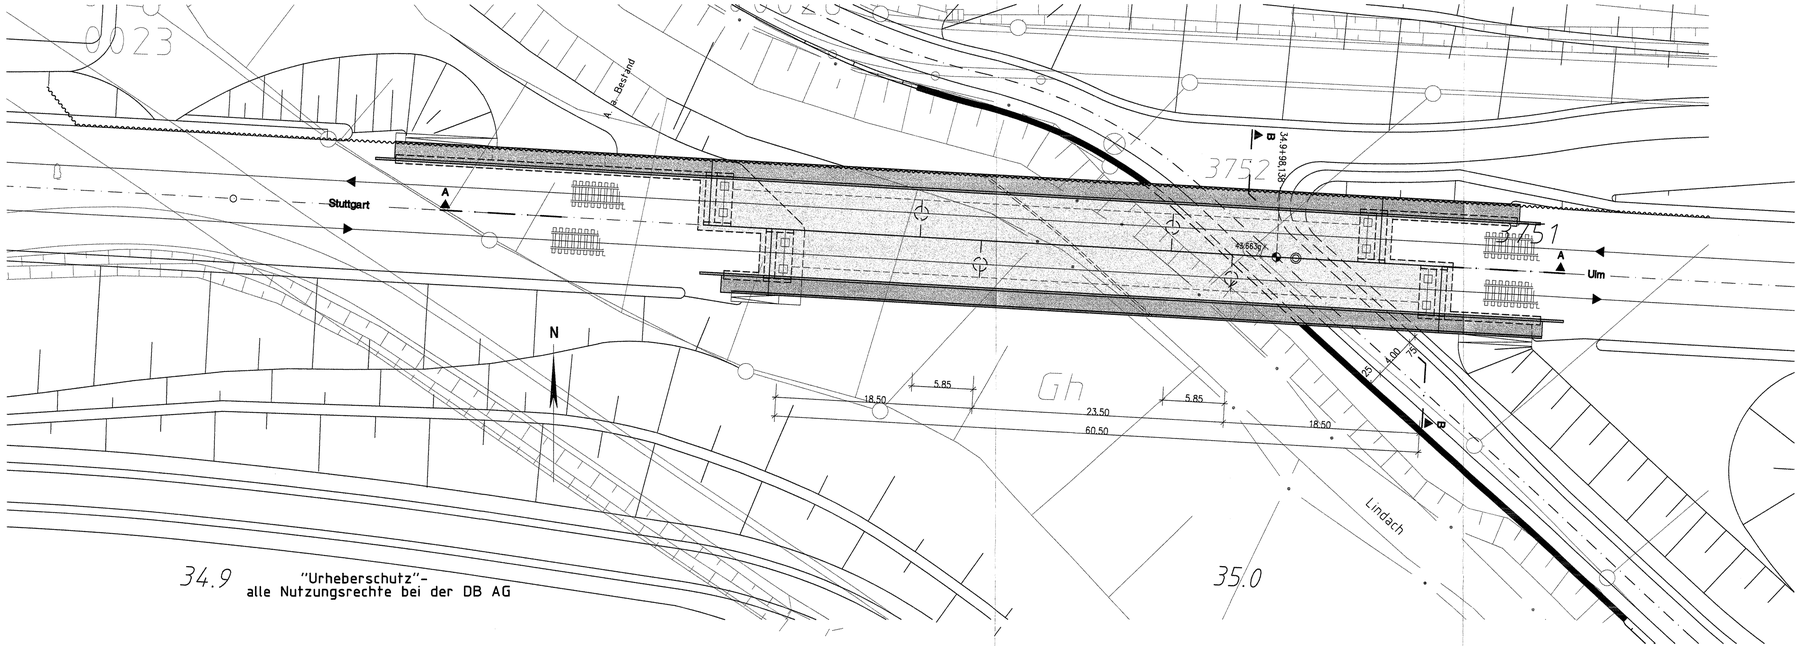

"Urheberschutz"-
alle Nutzungsrechte bei der DB AG

Ausbau- und Neubaustrecke
Stuttgart - Augsburg

Bereich Wendlingen - Ulm

Planfeststellungsunterlagen

- Teil A -

Abschnitt 2.1 c, von km 34,252 bis km 39,270, im Bereich der Gemeinden

Kirchheim-Weilheim-Aichelberg

Deckblatt zu Anlage A9 Blatt 1 (Stand 10.97)
Neue EÜ über die Lindach

Nach §§ 18 ff Allgemeines Eisenbahngesetz planfestgestellt durch Beschluß
vom 13. Aug. 1999
Az.: 1015 Pap NBS 2.1c
Eisenbahn-Bundesamt
Außenstelle Stuttgart
Im Auftrag
Kaufmann

EISENBAHN-BUNDESAMT AUSSENSTELLE STUTTGART

098-17

Stuttgart, den 16.12.1998			Stuttgart, den 16.12.1998			Geschäftsbereich Netz Projektzentrum Südwest
Dipl.Ing. Rolf Uhrig			Prof. Ernst Krittlen			
	Datum	Name		Datum	Name	Eü über die Lindach Draufsicht
Bearb.	12.98	Wal	Bearb.			
Gez.	12.98	Fc	Gez.			
Gepr.	12.98	Wal	Gepr.	12.98	Ne	
OBERMEYER PLANEN + BERATEN			DB			Maßstab 1:1000 — Anlage: A9-A — Blätter 24 — Blatt 1