



ANSICHT M. 1:200

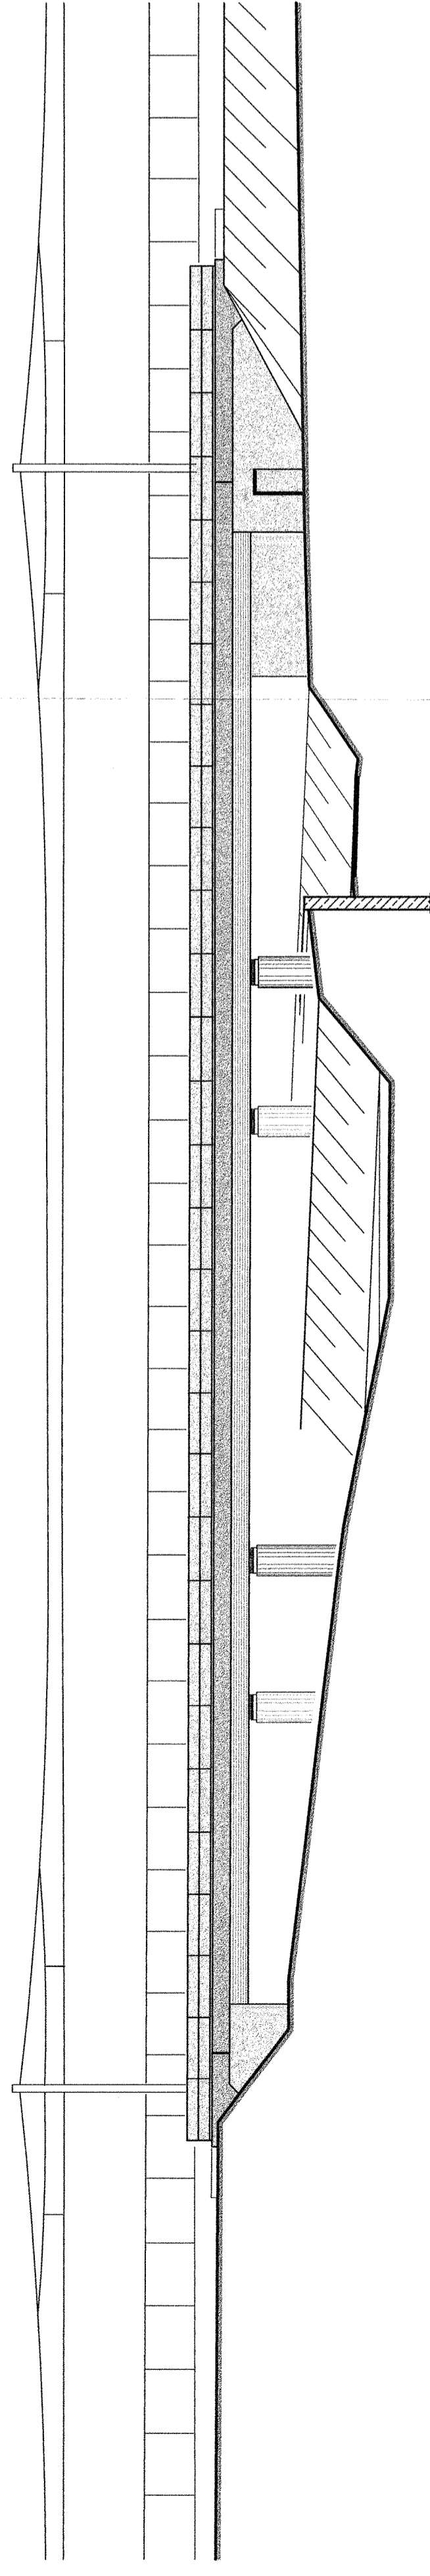


+343.00

LÄNGSSCHNITT A-A M. 1:200

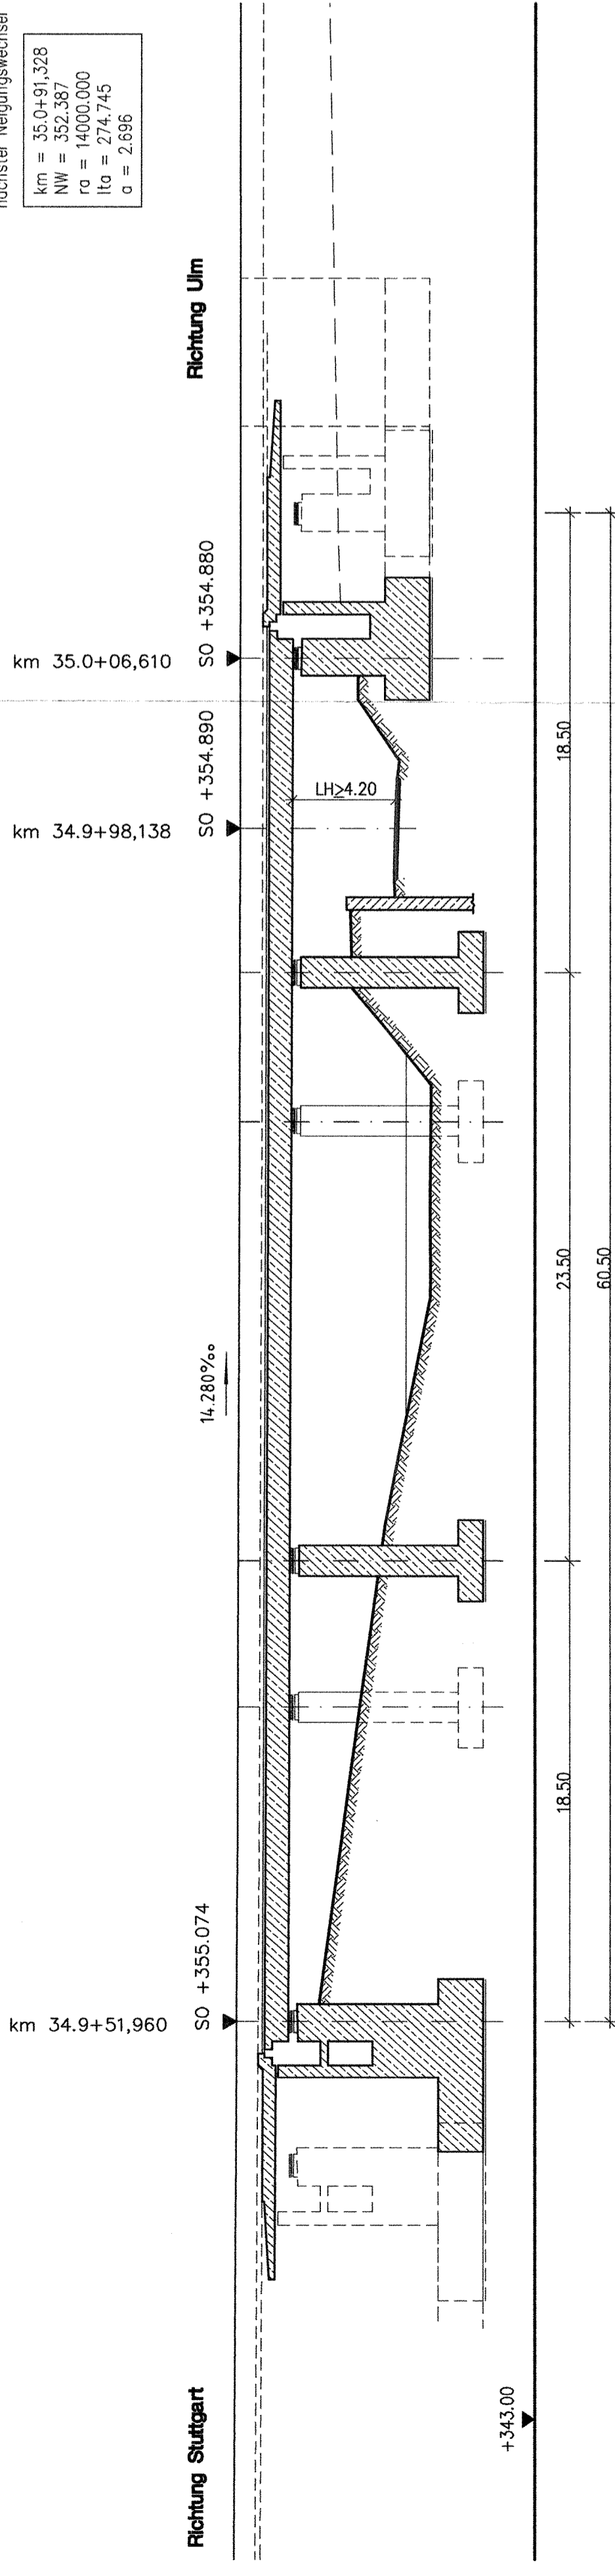

QUERSCHNITT B-B M. 1:100

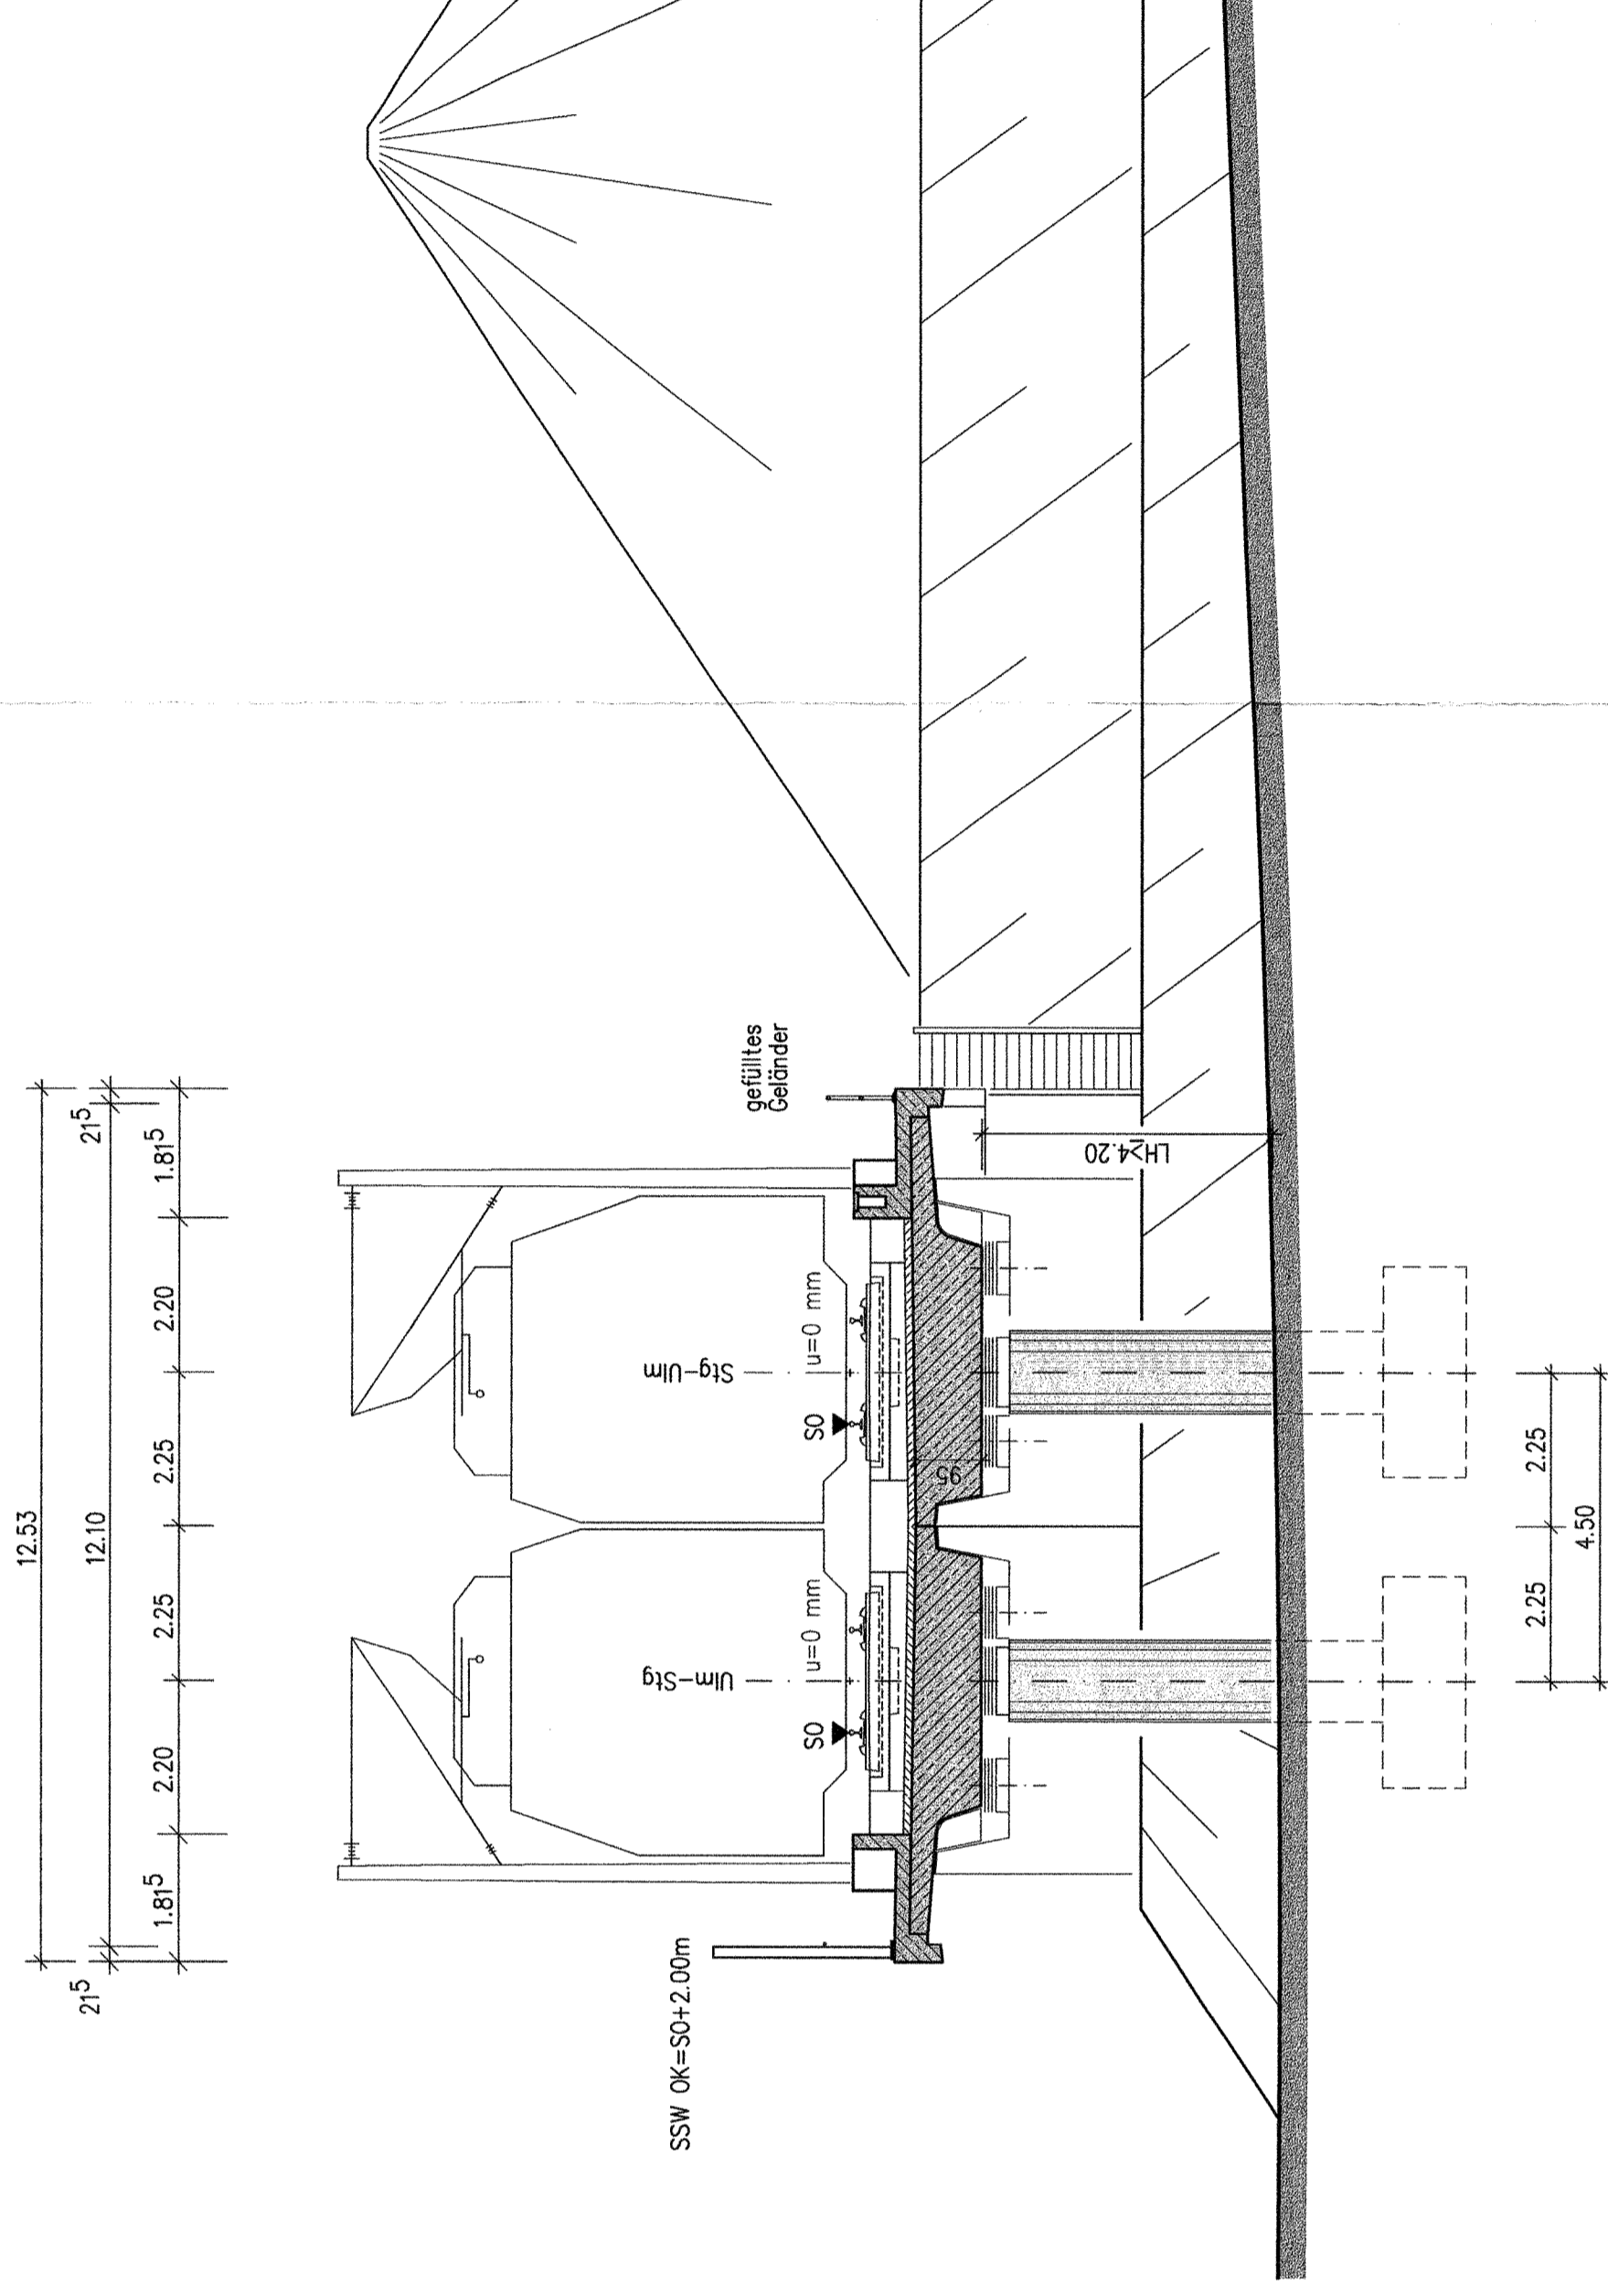

Ausbau- und Neubaustrecke
Stuttgart - Augsburg

Bereich Wendlingen - Ulm


Planfeststellungsunterlagen

- Teil A -

Abschnitt 2.1 c, von km 34,262 bis km 39,270, im Bereich der Gemeinden
Kirchheim-Weilheim-Aichelberg

Deckblatt zu Anlage A9 Blatt 2 (Stand 10.97)
Neue EÜ über die Lindach

Nach § 8, 18 ff Allgemeines
Eisenbahngesetz
planfestgestellt durch Beschluss
VBM vom 13. Aug. 1999
Az.: 1018/99 NBS 2/c
Eisenbahnbauamt
Ausschreibung
im Auftrag
Kaufmann

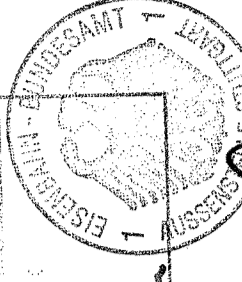

Stuttgart, den 16.12.1998	Stuttgart, den 16.12.1998	Geschäftsbereich Netz Projektzentrum Südwest	
<i>Prof. Dr. Erwin Köhler</i>	<i>Prof. Dr. Erwin Köhler</i>	EÜ über die Lindach Ansicht, Längsschnitt, Querschnitt	
Bearb. Name	Wal	Bearb. Name	Wal
Datum	12.98	Datum	12.98
Gez. Gez.	12.98	Gez. Gez.	12.98
Opfr. Opfr.	12.98	Opfr. Opfr.	12.98
Maßstab 1:1000		Anlage A9-A	
Blatt 24		Blatt 2	

098-18