



ANSICHT M. 1:100

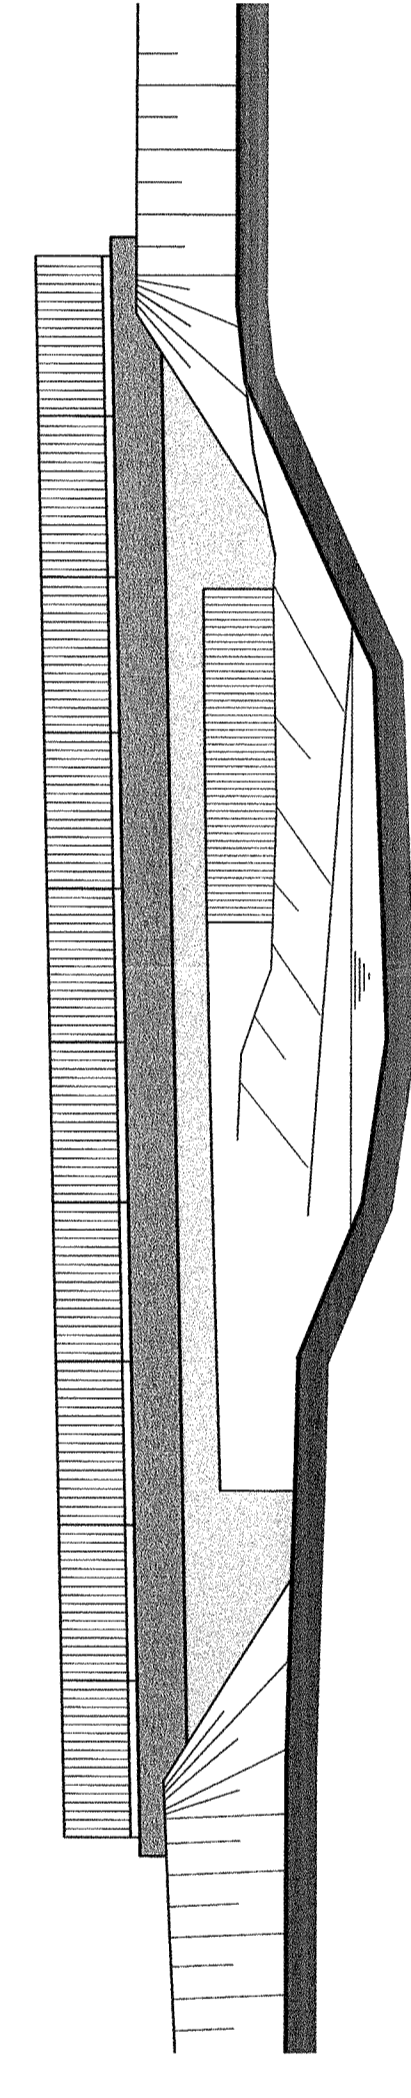

Bereich Wendlingen - Ulm
Planfeststellungsunterlagen
- Teil A -

Abschnitt 2.1 c, von km 34,252 bis km 39,270, im Bereich der Gemeinden
Kirchheim-Weilheim-Aichelberg

Nach § 8 Abs. 13 ff. Altverordnungs-
Eisenbahnverkehrs-
planfeststellungs-
13. Aug. 1999
Vom
Az.: 1016-9p NBS 2/c
Eisenbahnverkehrsplanfeststellungs-
Ausschuss Stuttgart
Im Auftrag
Kraus/Lehmann

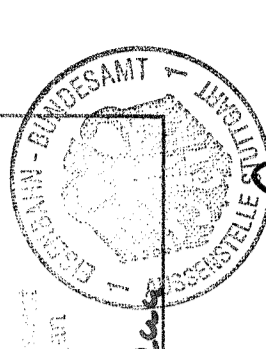

| | | |
|--|--|--|
| Stuttgart, den 01.10.1997 | Stuttgart, den 01.10.1997 | Geschäftsbereich Netz Projektzentrum Südwest |
| <i>W. Kraus</i> Prof. Dr. rer. oec. / oec. / oec. | <i>W. Kraus</i> Prof. Dr. rer. oec. / oec. / oec. | Wirtschaftswegbrücke ü.d. Seebach Draufsicht, Schnitte u. Ansicht |
| Bearb. 08.97 | Name | Maßstab 1:100 |
| Gez. 08.97 | Voll | |
| Gepr. 08.97 | Gez. | |
| | Ubr. | |
| | Datum | Anlage: A9 Blatt: 24 Blatt: 18 |
| | Bearb. | |
| | Gez. | |
| | Gepr. | |
| | | DB |
| L OBERMEYER PLANEN + BERATEN | | |

"Urheberschutz"-
alle Nutzungsrechte bei der DB AG