

QUERSCHNITT B-B M. 1:100

QUERSCHNITT C-C M. 1:100




Ausbau- und Neubaustrecke
Stuttgart - Augsburg

Bereich Wendlingen - Ulm


Planfeststellungsunterlagen

- Teil A -

Abschnitt 2.1 c, von km 34,252 bis km 39,270, im Bereich der Gemeinden
Kirchheim-Weilheim-Aichelberg

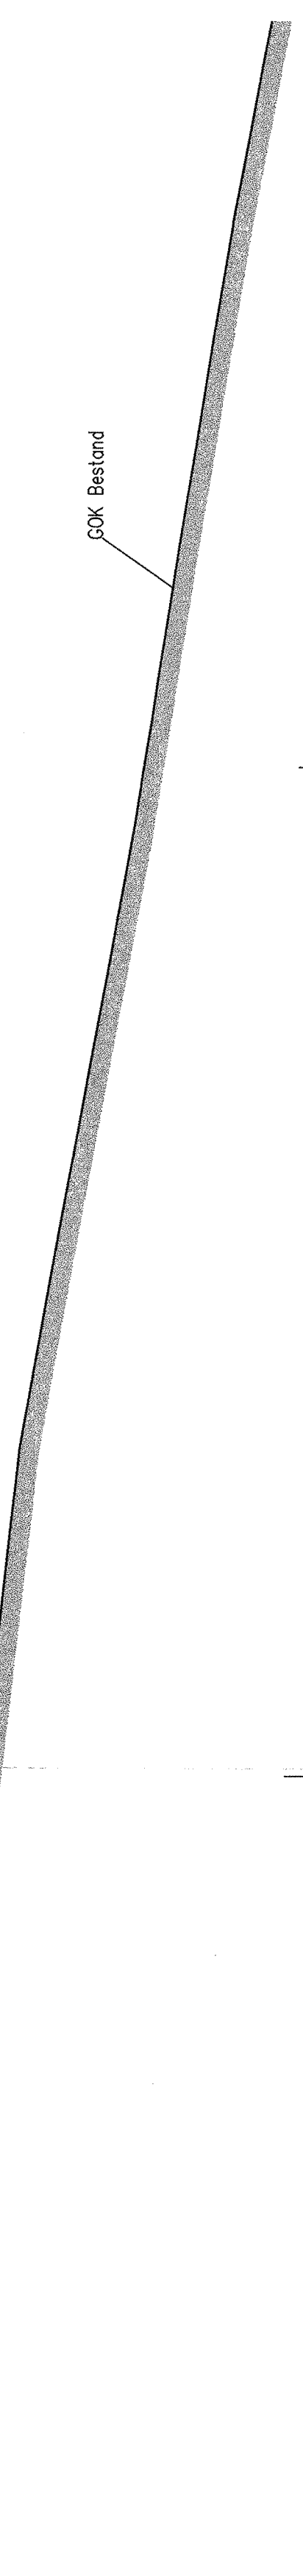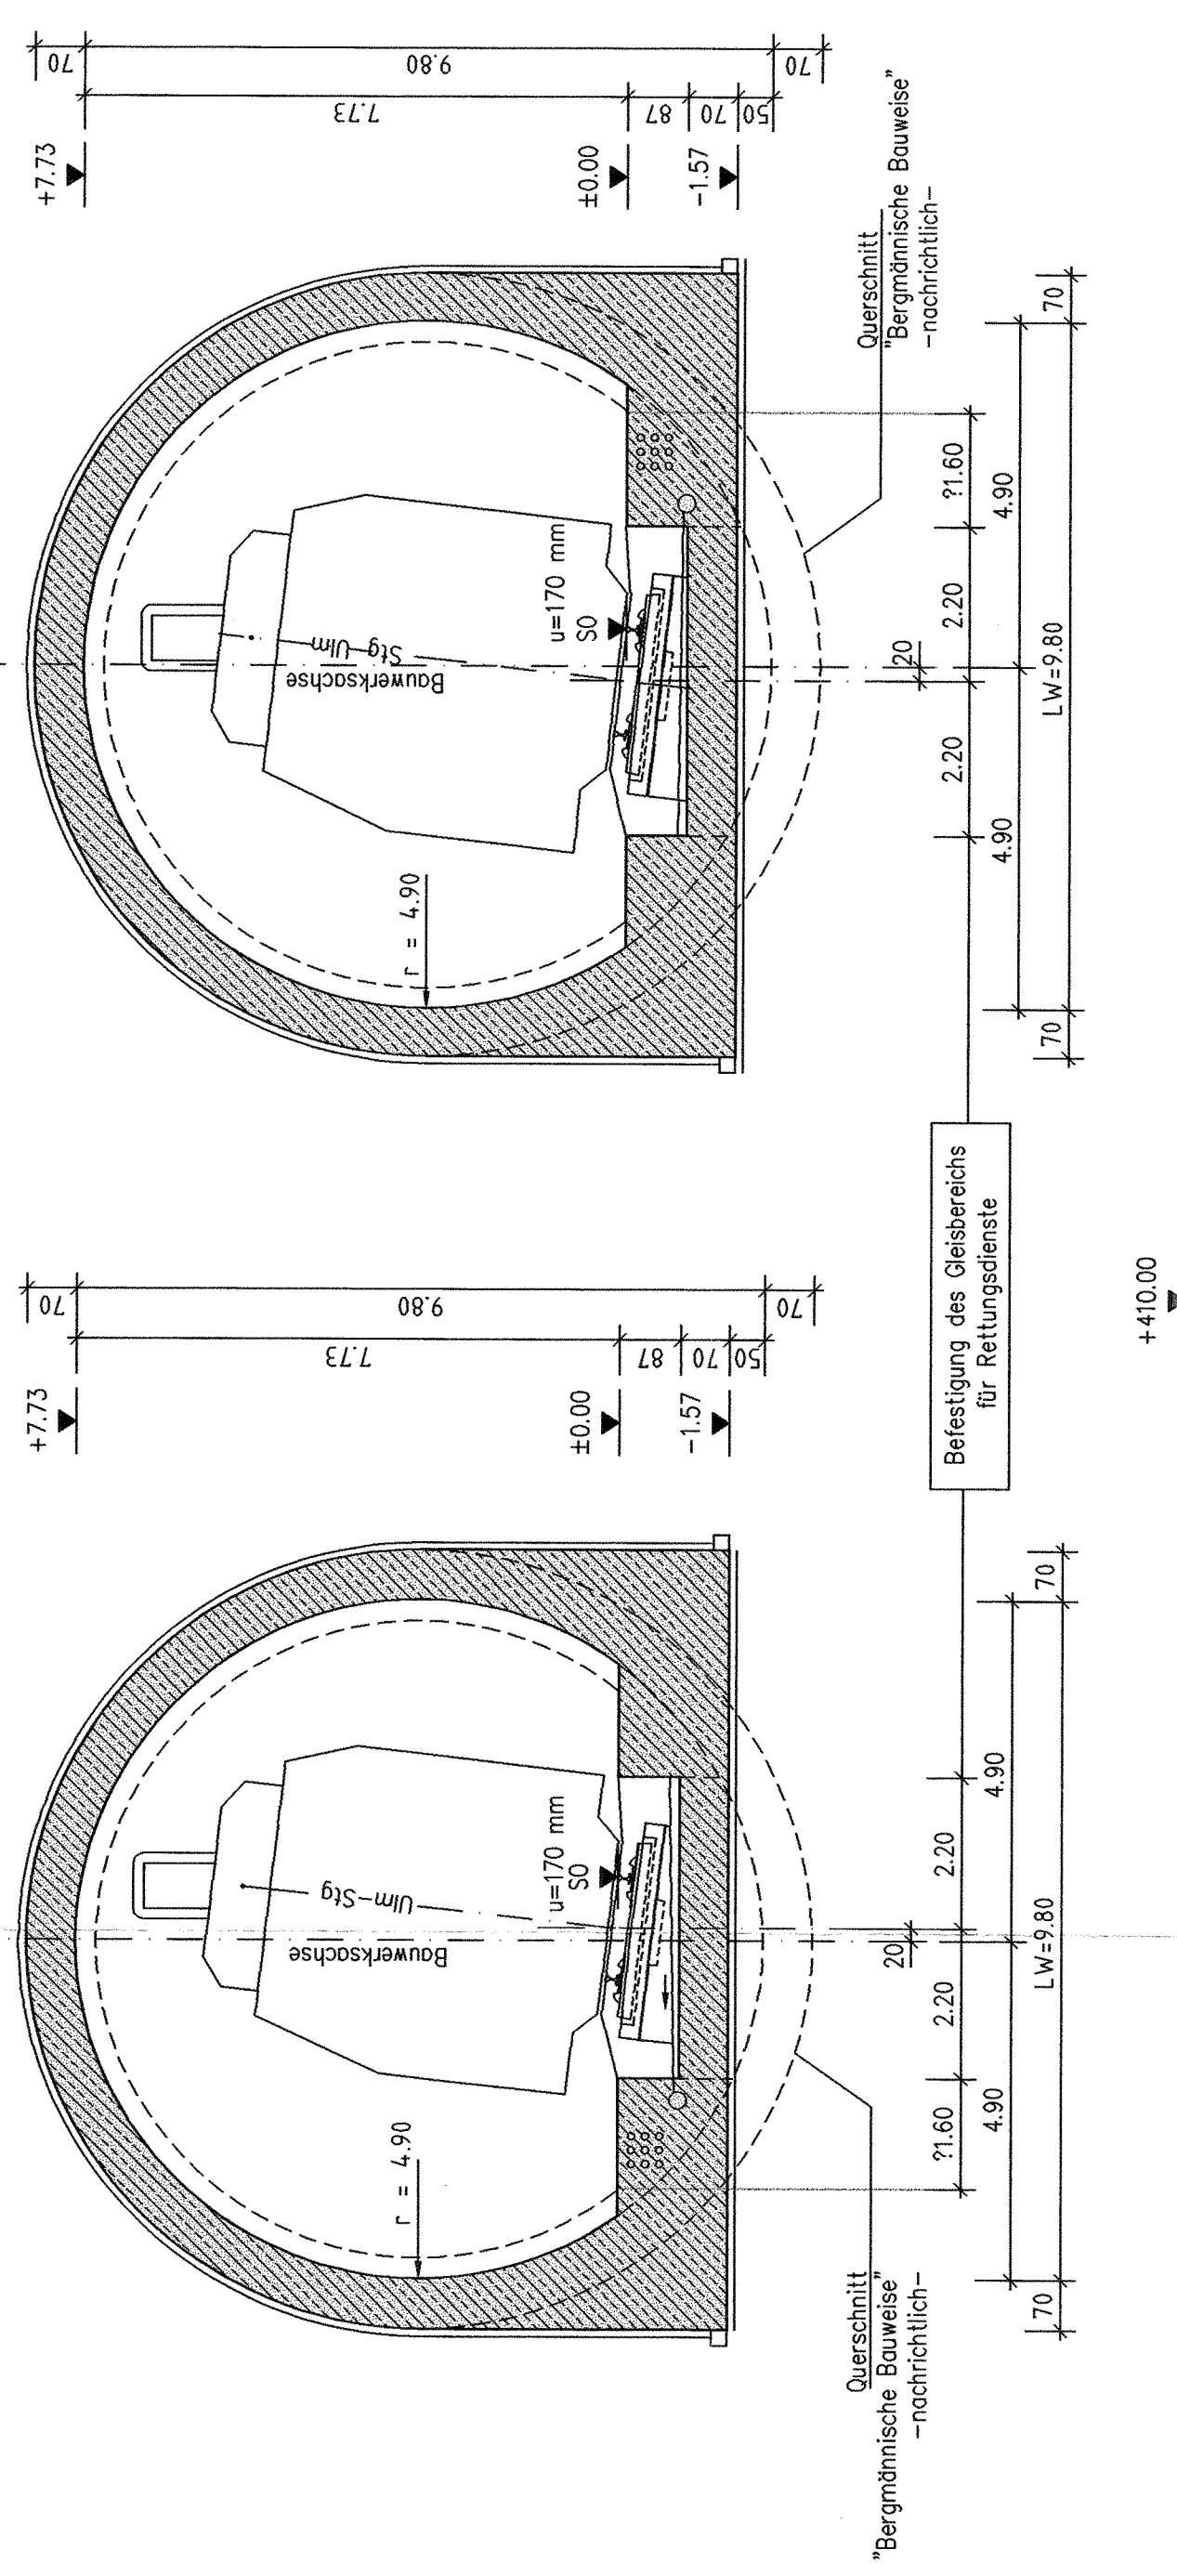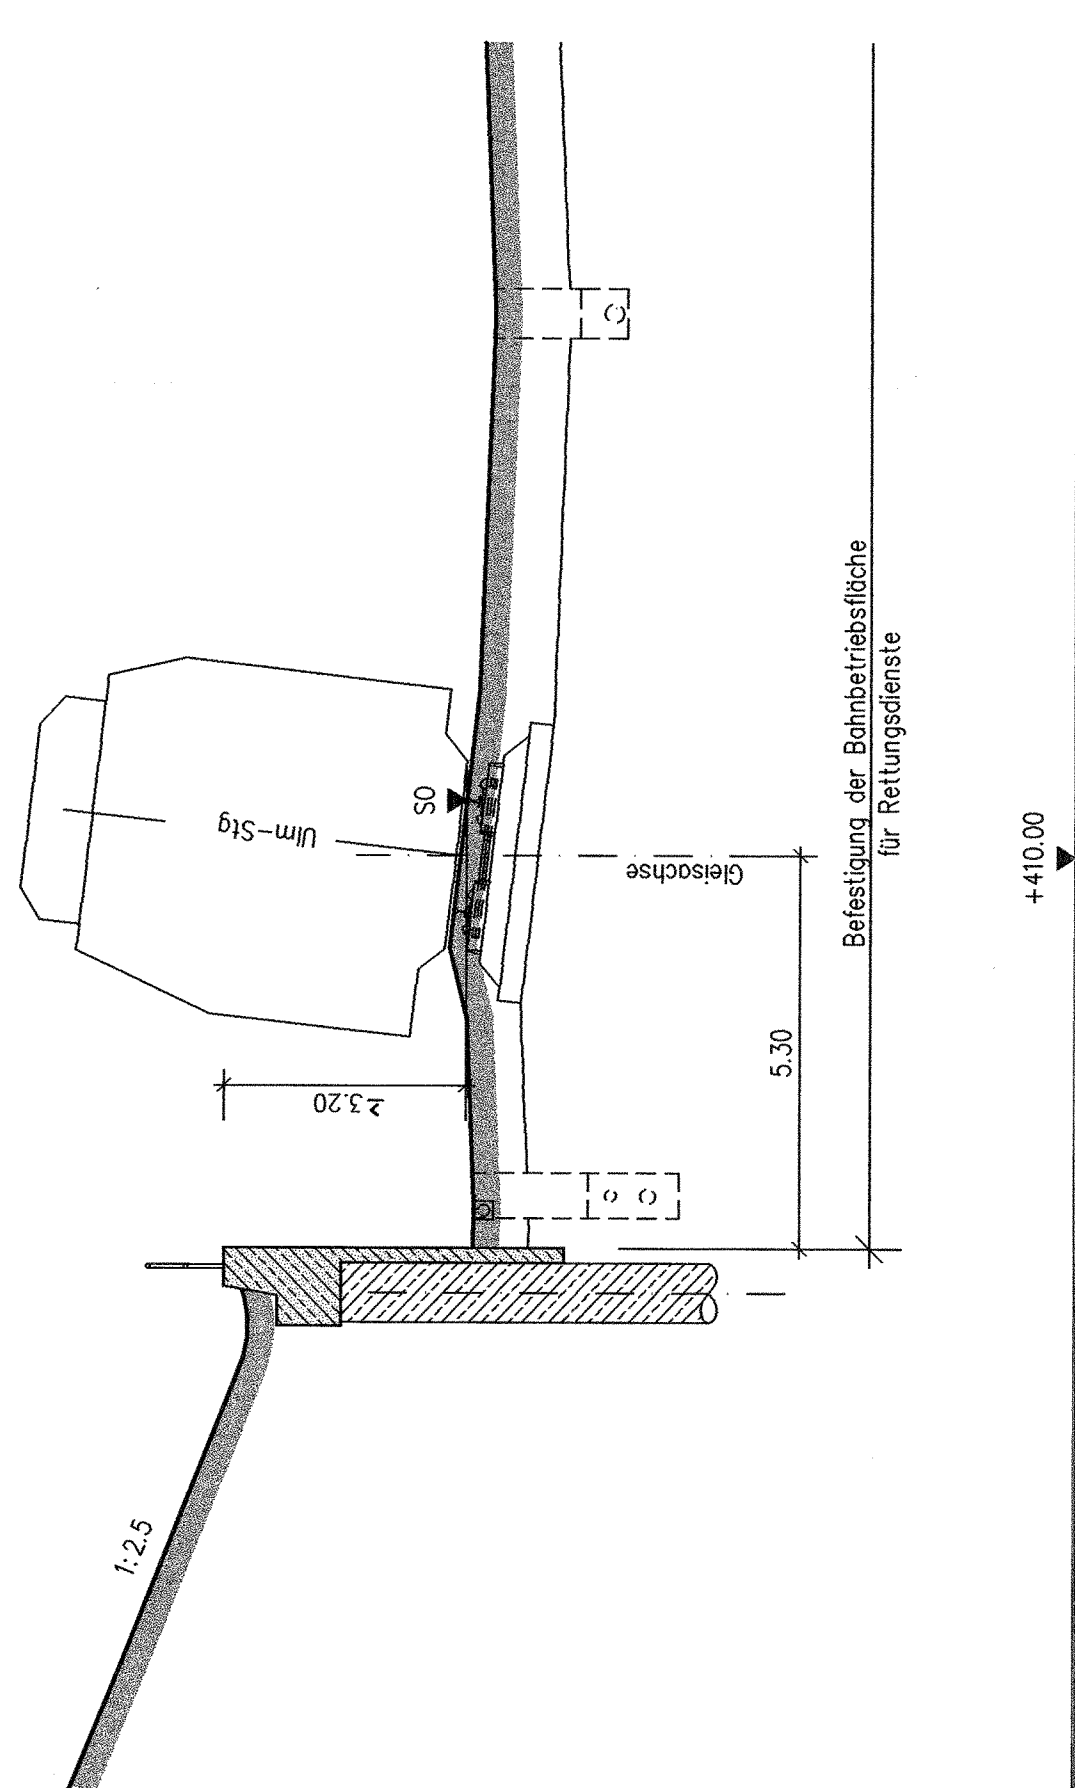

Nach 88 für AB-Verfahren
Eisenbahnbau
Planfeststellungsunterlagen
vom 13. Aug. 1999
Az.: 1015 op NBS 2.1 c
Eisenbahn-
Außenstelle Augsburg
im Auftrag
Kaufmann

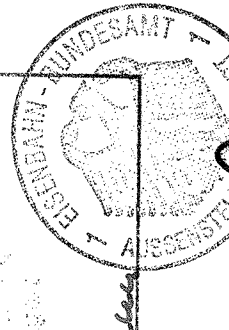

Stuttgart, den 01.10.1997	Stuttgart, den 01.10.1997	Geschäftsbereich Netz Projektzentrum Südwest	
Prof. Erich Kötter	Prof. Erich Kötter	Tunnelportal Aichelberg Querschnitte	
Name	Name	Maßstab	Anlage: A9
10.10.1997	10.10.1997	1:100	Blatt: 24
Blatt: 24	Blatt: 24	Blatt: 20	
OBERMEYER PLANEN + BERATEN		DB	