ANSICHT PORTAL WEST M. 1:200

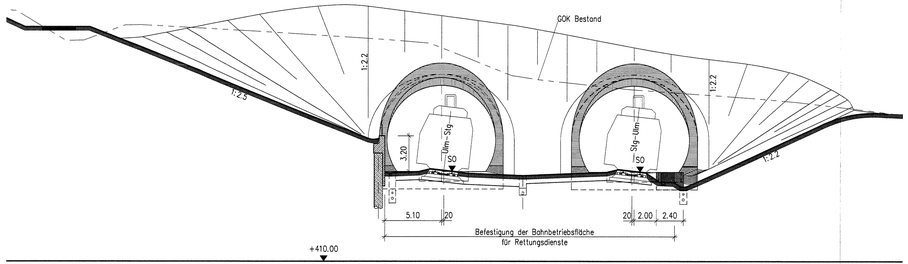

LÄNGSSCHNITT A-A M. 1:200

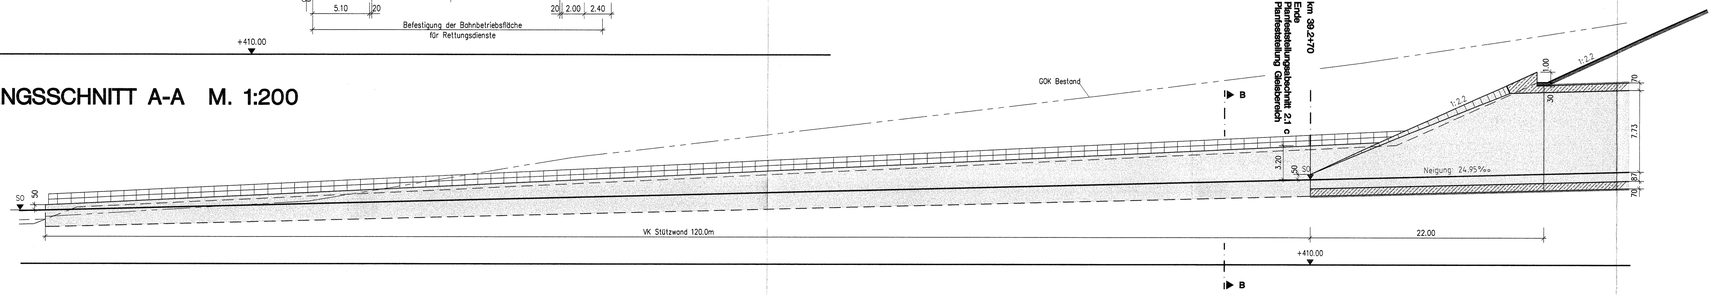

Ausbau- und Neubaustrecke
Stuttgart - Augsburg

Bereich Wendlingen - Ulm

Planfeststellungsunterlagen

- Teil A -

Abschnitt 2.1 c, von km 34,252 bis km 39,270, im Bereich der Gemeinden

Kirchheim-Weilheim-Aichelberg

Nach §§ 18 ff Allgemeines Eisenbahngesetz planfestgestellt durch Beschluß vom 13. Aug. 1999
Az.: 1015 Pap NBS 21c
Eisenbahn-Bundesamt
Außenstelle Stuttgart
Im Auftrag
Kaufmann

098-34

Stuttgart, den 01.10.1997			Stuttgart, den 01.10.1997			Geschäftsbereich Netz Projektzentrum Südwest
Dipl.Ing. Rolf Uhrig			Prof. Ernst Kritzler			
	Datum	Name		Datum	Name	Tunnelportal Aichelberg Längsschnitt u. Ansicht
Bearb.	08.97	Wal	Bearb.			
Gez.	08.97	Kun	Gez.			
Gepr.	08.97	Uhr	Gepr.	09.97	Ne	
OBERMEYER PLANEN + BERATEN			DB			Maßstab 1:200 — Anlage: A9 — Blätter 24 — Blatt 21