

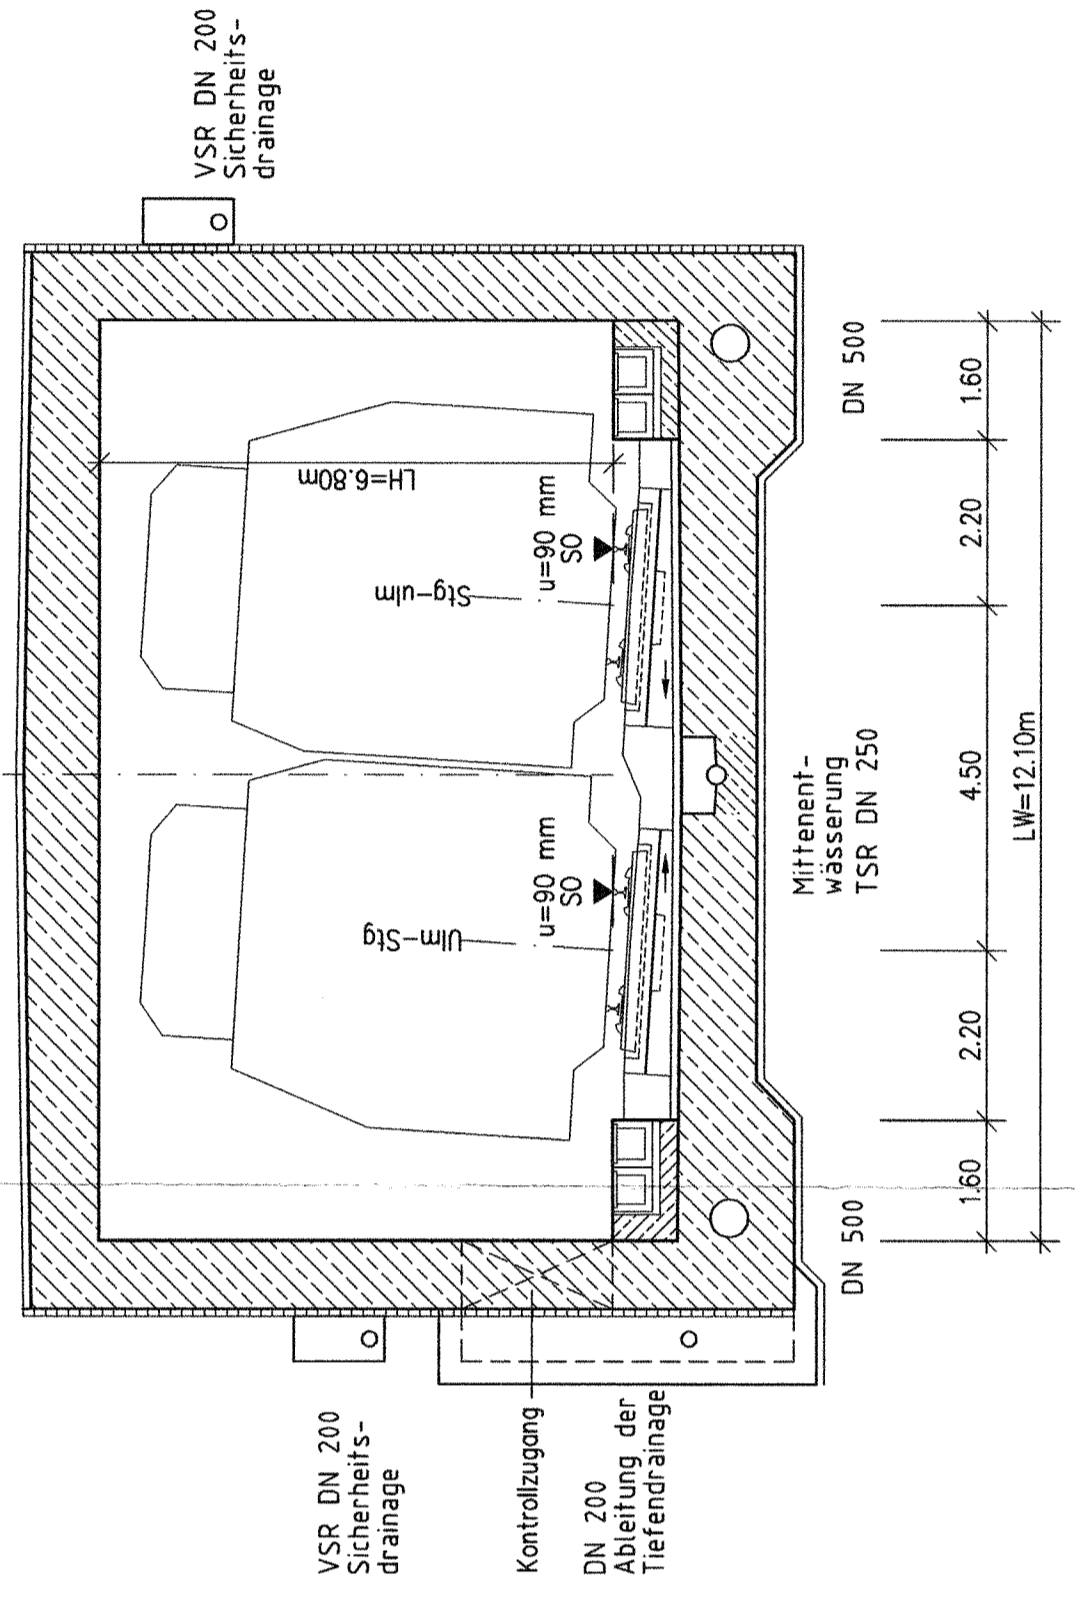


QUERSCHNITT C-C M. 1:100

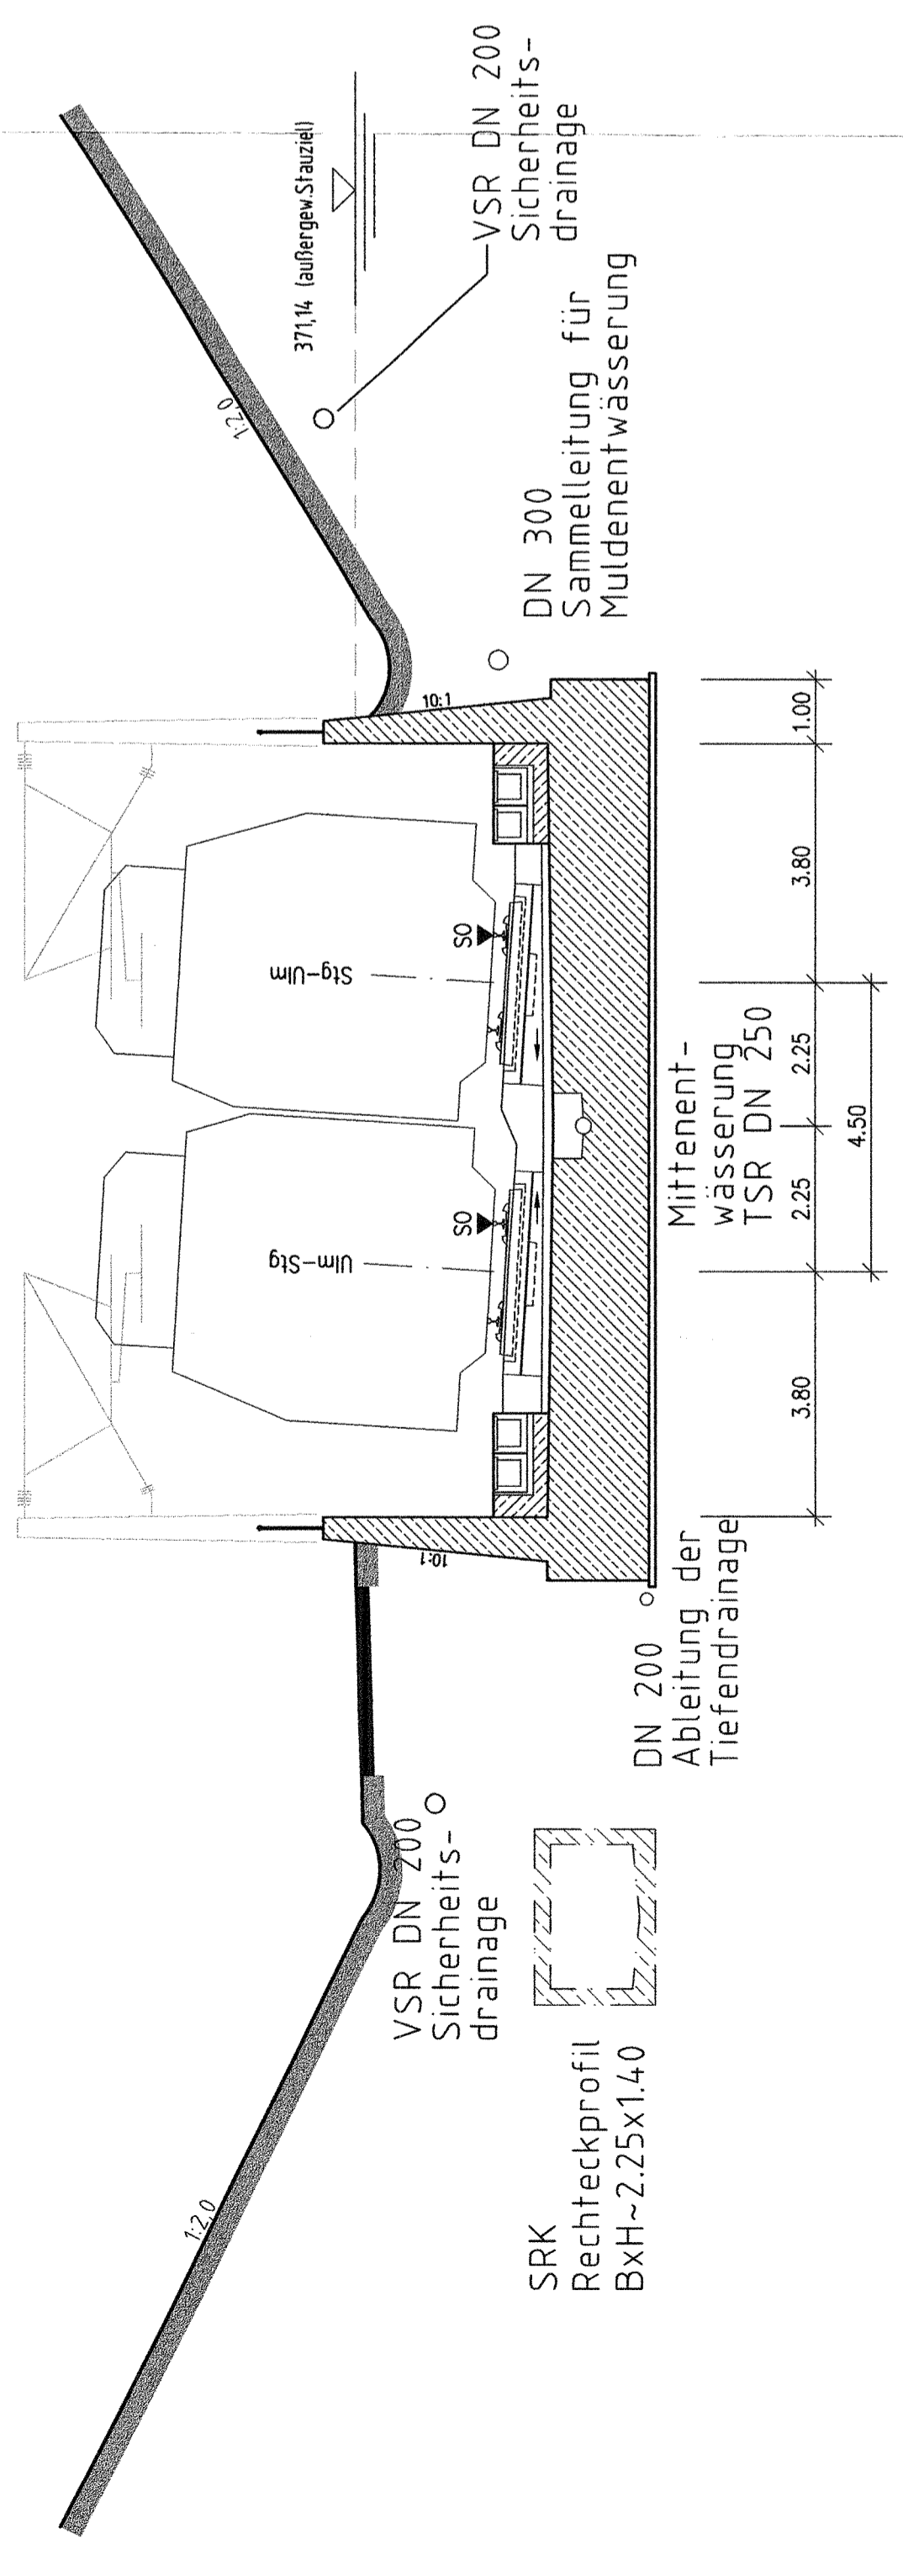

QUERSCHNITT B-B M. 1:100

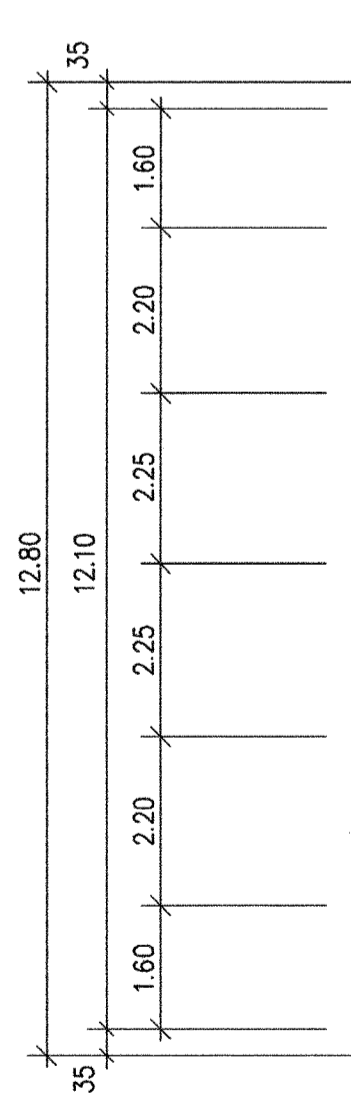

Nach §§ 19 ff Allgemeines
Eisenbahngesetz
Planfestgestellt durch Beschluss
vom 13. Aug. 1999
Az.: 1015 Kap. NS 2.1c
Eisenbahn-Bundesamt
Außenstelle Stuttgart
Im Auftrag
Kirchheim-Weilheim-Aichelberg



098-37

Stuttgart, den 19.12.1998	Stuttgart, den 19.12.1998	Geschäftsbereich Netz Projektzentrum Südwest	
Prof. Dr. rer. oec. Volker	Prof. Dr. rer. oec. Volker	Name	Nahme
Datum	Datum	Bearb.	Bearb.
19.12.98	19.12.98	Vol	Vol
12.98	12.98	Fo	Fo
Uhr	Uhr	Gez.	Gez.
12.98	12.98	Ne	Ne
Maßstab 1:100		Anlage: A9-A	
Blatt 24		Blatt 24	

Grundwasserwanne am Rastplatz
"Vor dem Aichelberg" Ostportal