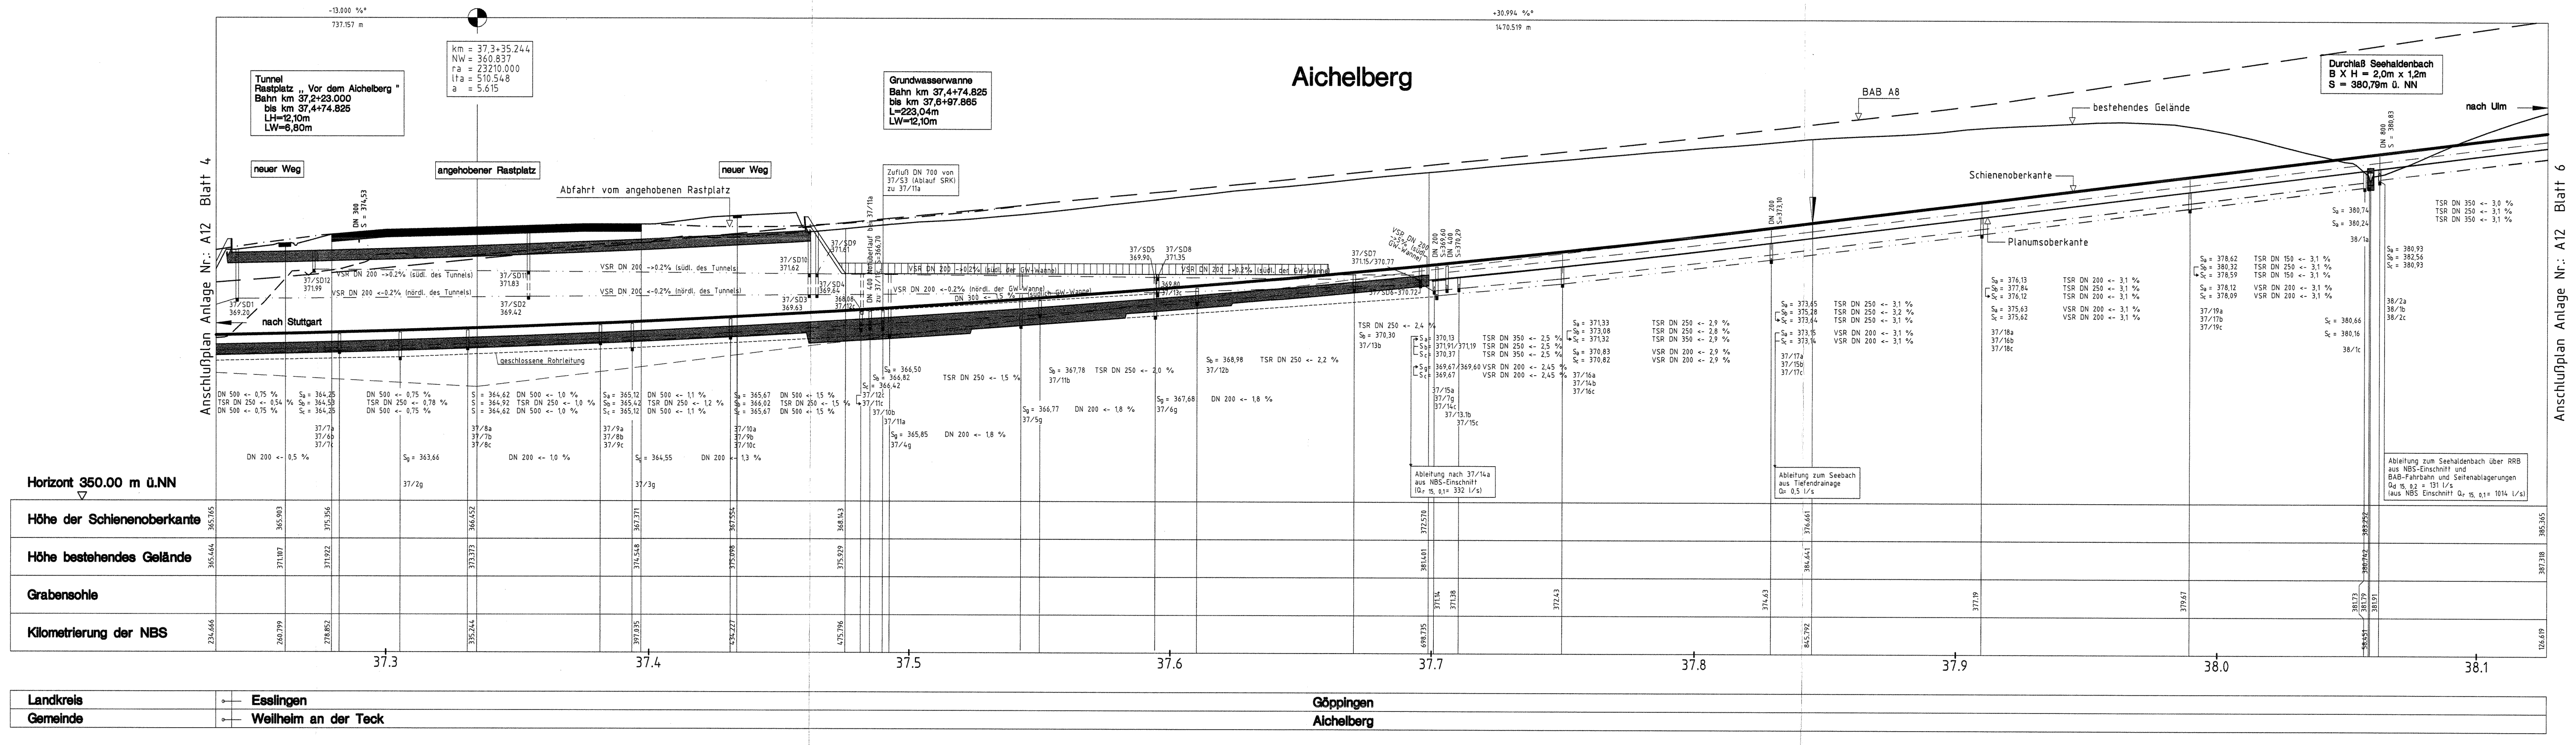
-13.000 ‰
737.157 m
km = 37,3+35.244
NW = 360.837
ra = 23210.000
lta = 510.548
a = 5.615
Tunnel
Rastplatz „ Vor dem Aichelberg "
Bahn km 37,2+23.000
bis km 37,4+74.825
LH=12,10m
LW=6,80m
Grundwasserwanne
Bahn km 37,4+74.825
bis km 37,6+97.865
L=223,04m
LW=12,10m
Aichelberg
neuer Weg
angehobener Rastplatz
Abfahrt vom angehobenen Rastplatz
neuer Weg
Zufluß DN 700 von 37/S3 (Ablauf SRK) zu 37/11a
nach Stuttgart
BAB A8
bestehendes Gelände
Schienenoberkante
Planumsoberkante
Durchlaß Seehaldenbach
B X H = 2,0m x 1,2m
S = 380,79m ü. NN
nach Ulm
DN 800
S = 380,83
TSR DN 350 <- 3,0 %
TSR DN 250 <- 3,1 %
TSR DN 350 <- 3,1 %
Anschlußplan Anlage Nr.: A12 Blatt 4
Anschlußplan Anlage Nr.: A12 Blatt 6
Horizont 350.00 m ü.NN
Höhe der Schienenoberkante
Höhe bestehendes Gelände
Grabensohle
Kilometrierung der NBS
37.3
37.4
37.5
37.6
37.7
37.8
37.9
38.0
38.1
Landkreis
Esslingen
Göppingen
Gemeinde
Weilheim an der Teck
Aichelberg

Legende

▬	Schienenoberkante NBS
— —	Gradiente BAB A8
—	Grabensohle
TSR DN 250 <- 2,5 %	gepl. NBS-Streckenentwässerung Teilsickerrohr/Nennweite/Fließrichtung/Gefälle
VSR DN 200 <- 2,5 %	gepl. Tiefendrainage Vollsickerrohr/Nennweite/Fließrichtung/Gefälle
39/3a	Schachtnummer
S_a = 407,59	Sohlhöhe Strang a
■	Betonansichtsfläche (Antragstrasse)
◧	Betonschnittfläche (nachrichlich / Antragstrasse)

Ausbau- und Neubaustrecke
Stuttgart - Augsburg

Bereich Wendlingen - Ulm

Planfeststellungsunterlagen
- Teil A -

Abschnitt 2.1 c, von km 34,252 bis km 39,270, im Bereich der Gemeinden
Kirchheim-Weilheim-Aichelberg

Deckblatt zu Anlage A12 Blatt 5 (Stand 10.97)
Eingriffsminimierung Tiefendrainage und
Abflußminimierung der Streckenentwässerung
durch RRB

Nach §§ 18 ff Allgemeines
Eisenbahngesetz
planfestgestellt durch Beschluß
vom 13. Aug. 1999
Az.: 1015 Pap NBS 2.1c
Eisenbahn-Bundesamt
Außenstelle Stuttgart
Im Auftrag
Kaufmann

096-05

Stuttgart, den 16.12.1998			Stuttgart, den 16.12.1998			
ppa Uhrig Dipl.Ing. Rolf Uhrig			Krittian Prof. Ernst Krittian			Geschäftsbereich Netz Projektzentrum Südwest
	Datum	Name		Datum	Name	Streckenentwässerung und Tiefendrainage Höhenplan km 37,235 ... 38,125
Bearb.	12.98	Ott	Bearb.			
Gez.	12.98	MS/stw./ht	Gez.			
Gepr.	12.98	Grö	Gepr.	12.98	Ne	
OBERMEYER PLANEN + BERATEN			DB			Maßstab 1:1000/250
						Anlage: A12-A Blätter 35 Blatt 5