


Längsschnitt

nachrichtliche Darstellung
nur zur Information

332.00 m+NN

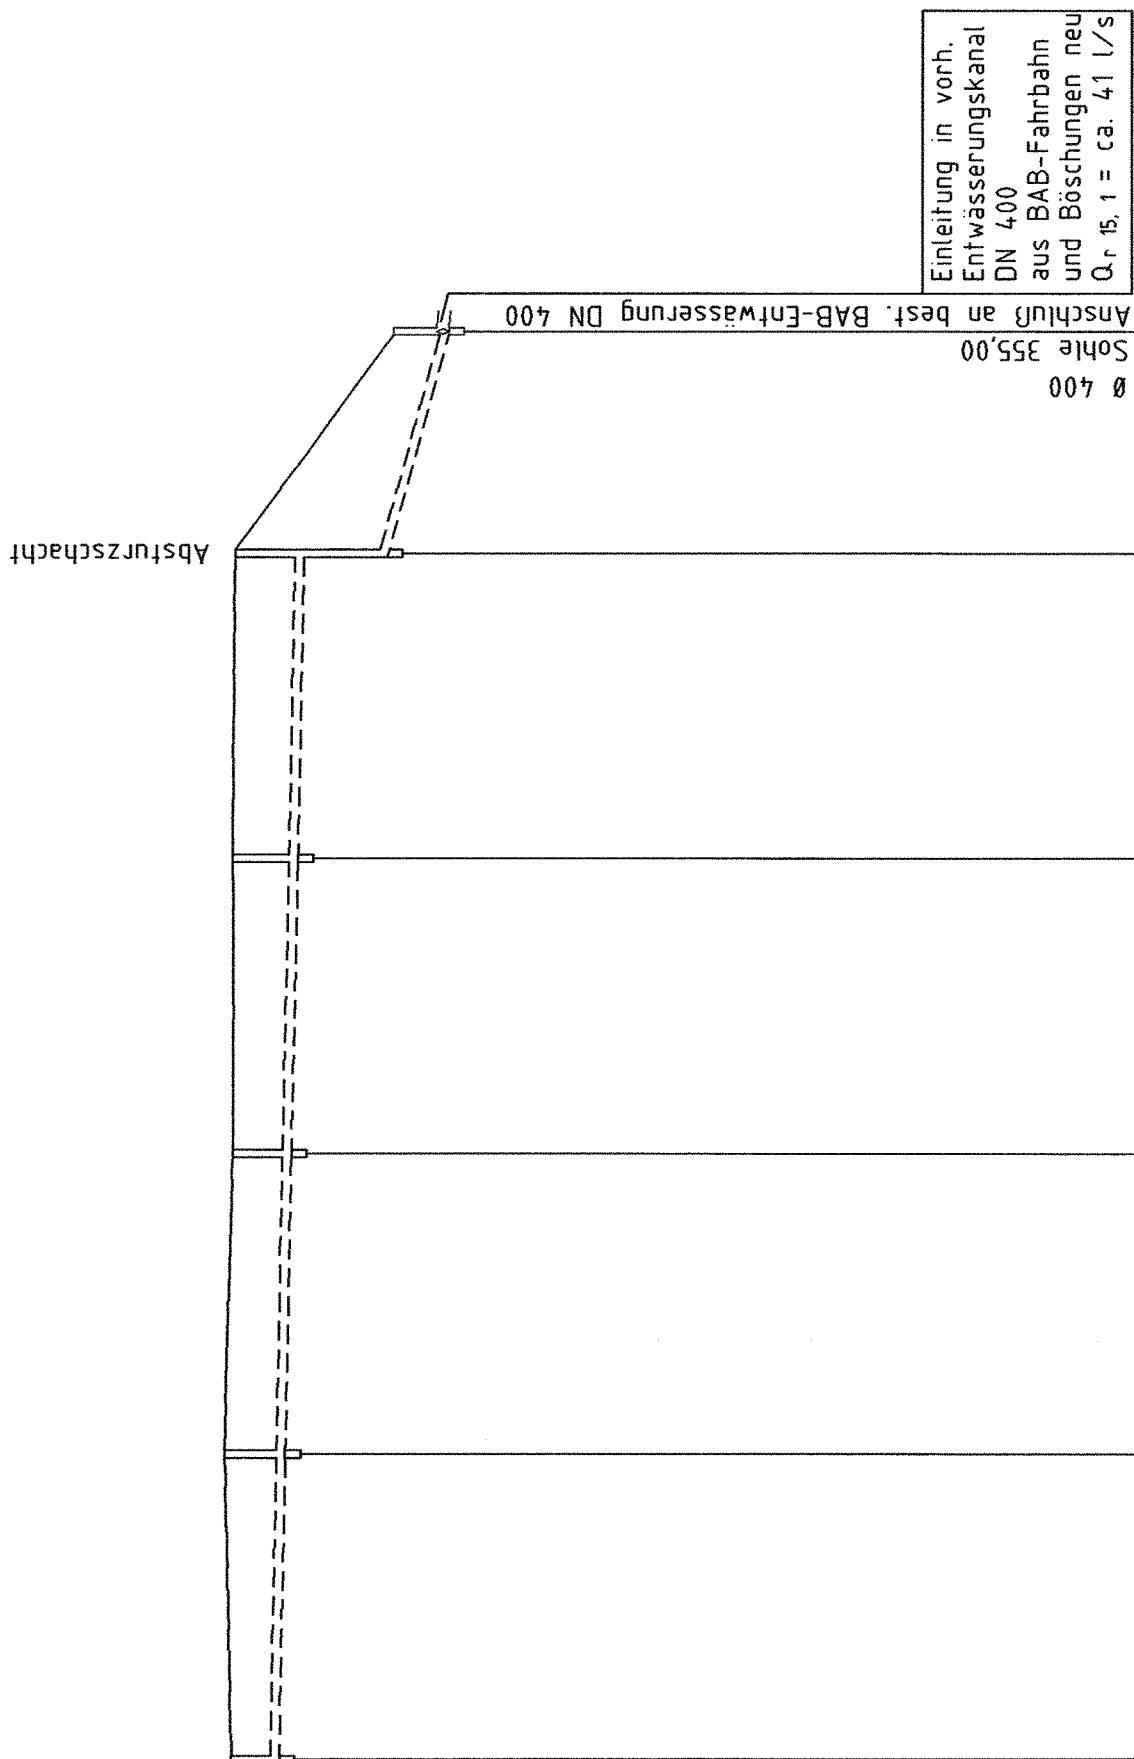

Schachtnummer	
Strangnummer	
Schachtabstand	m
Geländehöhe	m+NN
Kanaltiefe	m
Sohlhöhe	m+NN
Sohlgefälle	%
Rohrdurchmesser	mm
Station	

34/5e	40.00	360.57	1.60	362.17	
34/4e	40.00	360.37	2.03	362.40	
34/3e	80.00	360.17	1.94	362.11	
34/2e	120.00	359.97	2.15	362.12	
34/1e	160.00	359.77	2.28	362.05	
34/0e	189.00	357.03	5.02	356.82	
		7.00			
		300			
		400			

Legende

- Gelände
- best. Entwässerungskanal
- gepl. BAB-Entwässerung
- gepl. NBS-Streckenentwässerung
- gepl. Ableitung der Tiefendrainage bzw. Sohlentwässerung der Seitenablagernngen
- gepl. allgemeine Entwässerung


Ausbau- und Neubautrecke
Stuttgart - Augsburg

Bereich Wendlingen - Ulm
Planfeststellungsunterlagen

- Teil A -

Abschnitt 2.1 c, von km 34,252 bis km 39,270, im Bereich der Gemeinden
Kirchheim-Weilheim-Aichelberg

Nach §§ 18 ff Allgemeines Eisenbahngesetz planfestgestellt durch Beschluss vom 13. Aug. 1999
Az.: 1015 Pap. NBS 2.1c
Eisenbahn-Bundesamt Außenstelle Stuttgart
Im Auftrag
Kaufmann

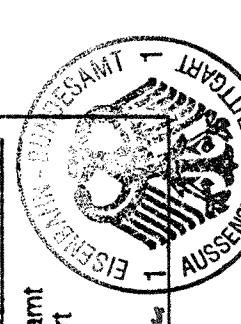

096-08

Stuttgart, den 01.10.1997	Stuttgart, den 01.10.1997	Geschäftsbereich Netz Projekzentrum Südwest
Prof. Dr. Ernet Krüger	Prof. Dr. Ernet Krüger	Streckenentwässerung Längsschnitt 34/5e-34/0e
Bearb. 08.97	Bearb. 08.97	Maßstab 1:1000/250
Gez. 08.97	Gez. 08.97	Anlage: A12
Gepr. 08.97	Gepr. 08.97	Blätter 35
		Blatt 8