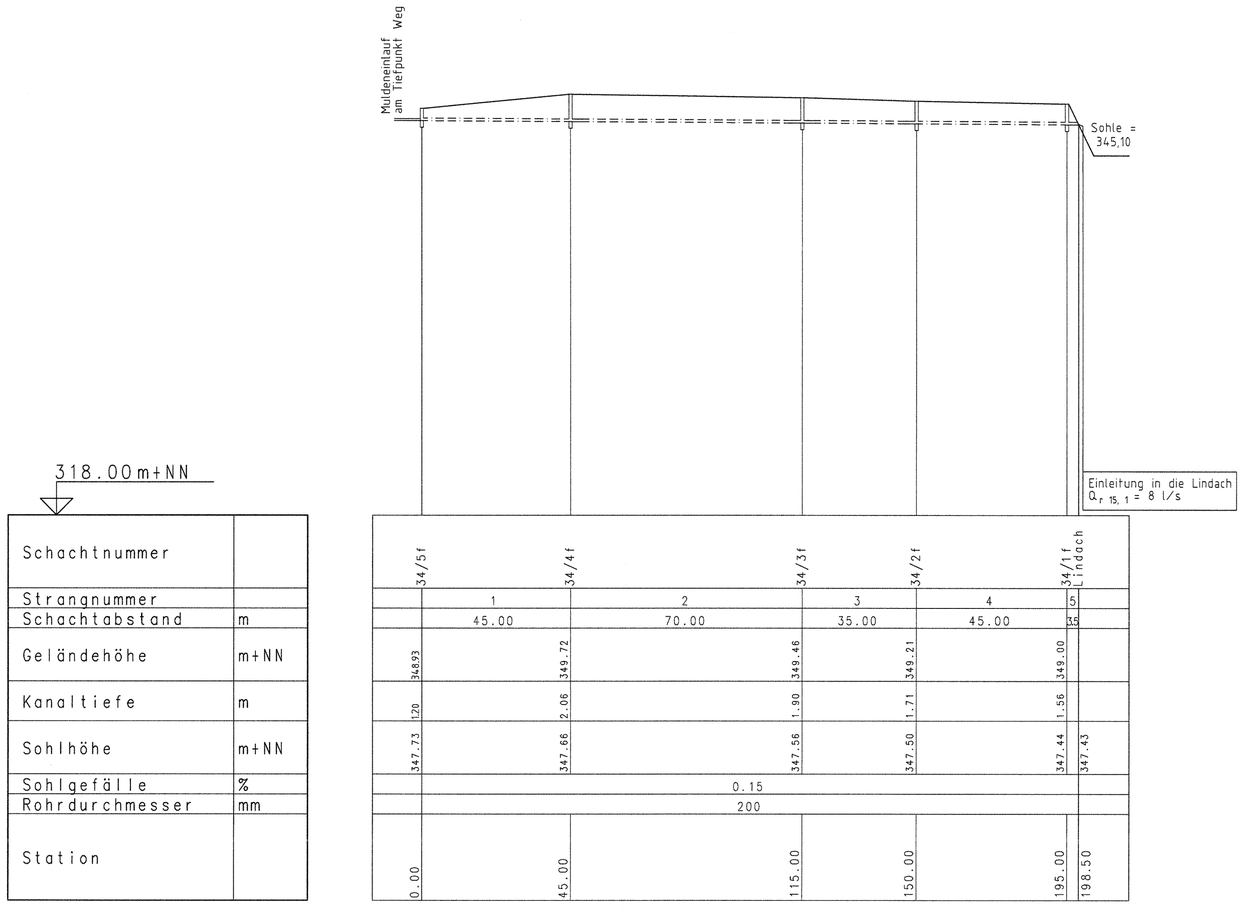

Legende

- Gelände
- best. Entwässerungskanal
- gepl. BAB-Entwässerung
- gepl. NBS-Streckenentwässerung
- gepl. Ableitung der Tiefendrainage bzw. Sohlentwässerung der Seitenablagerungen
- gepl. allgemeine Entwässerung

Ausbau- und Neubaustrecke

Stuttgart - Augsburg

Bereich Wendlingen - Ulm

Planfeststellungsunterlagen

- Teil A -

Abschnitt 2.1 c, von km 34,252 bis km 39,270, im Bereich der Gemeinden

Kirchheim-Weilheim-Aichelberg

Deckblatt zu Anlage A12 Blatt 10 (Stand 10.97)
Eingriffsminimierung Bereich Lindach

Nach §§ 18 ff Allgemeines Eisenbahngesetz planfestgestellt durch Beschluß
vom 13. Aug. 1999
Az.: 1015 Pap NBS 2.1c
Eisenbahn-Bundesamt
Außenstelle Stuttgart
Im Auftrag
Kau/Mans

EISENBAHN-BUNDESAMT – AUSSENSTELLE STUTTGART

096-10

Stuttgart, den 16.12.1998			Stuttgart, den 16.12.1998		
Dipl.Ing. Rolf Unrig			Prof. Ernst Kritzler		
	Datum	Name		Datum	Name
Bearb.	12.98	Ott	Bearb.		
Gez.	12.98	Jak	Gez.		
Gepr.	12.98	Grö	Gepr.	12.98	Ne

OBERMEYER PLANEN + BERATEN

DB

Geschäftsbereich Netz
Projektzentrum Südwest

Streckenentwässerung
Langsschnitt 34/5f-Lindach

Maßstab 1:1000/250

Anlage: A12-A

Blätter 35 Blatt 10