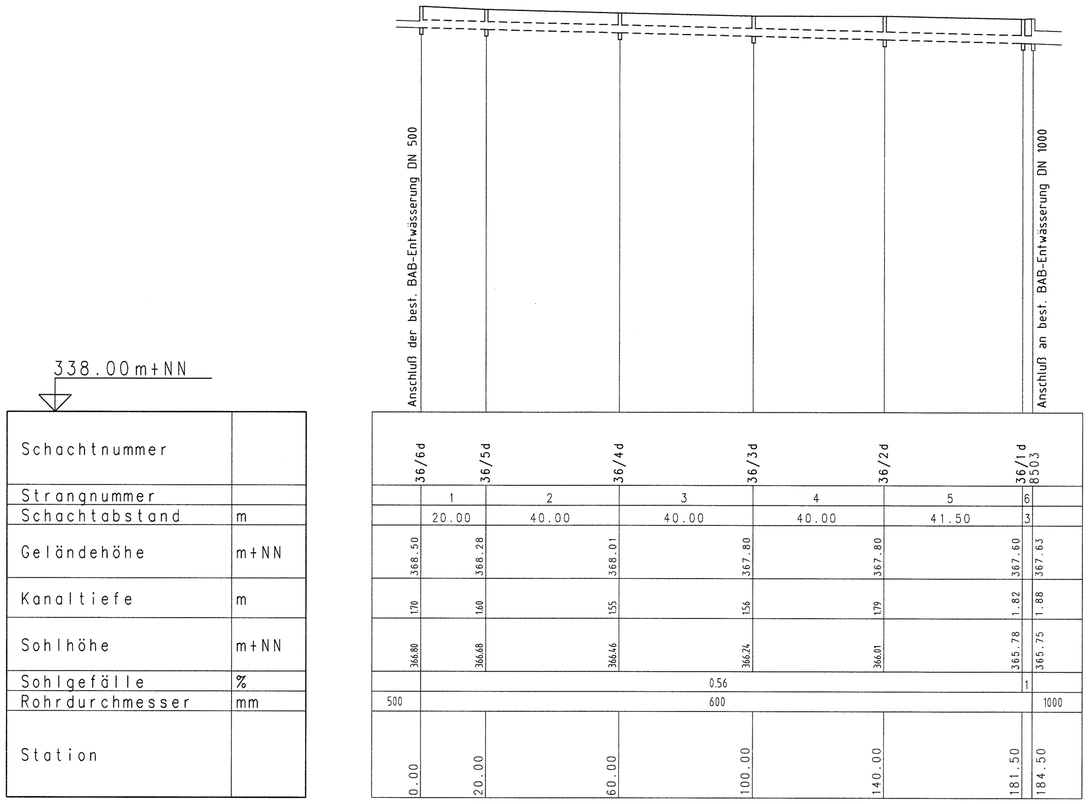

Legende

- Gelände
- best. Entwässerungskanal
- gepl. BAB-Entwässerung
- gepl. NBS-Streckenentwässerung
- gepl. Ableitung der Tiefendrainage bzw. Sohlentwässerung der Seitenablagerungen
- gepl. allgemeine Entwässerung

Ausbau- und Neubaustrecke
Stuttgart - Augsburg

Bereich Wendlingen - Ulm

Planfeststellungsunterlagen

- Teil A -

Abschnitt 2.1 c, von km 34,252 bis km 39,270, im Bereich der Gemeinden

Kirchheim-Weilheim-Aichelberg

Nach §§ 18 ff Allgemeines Eisenbahngesetz planfestgestellt durch Beschluß vom 13. Aug. 1999
Az.: 1015 Pr.-Nr. NBS 2.1c
Eisenbahn-Bundesamt Außenstelle Stuttgart
Im Auftrag

EISENBAHN-BUNDESAMT AUSSENSTELLE STUTTGART

096-13

Stuttgart, den 01.10.1997			Stuttgart, den 01.10.1997		Geschäftsbereich Netz Projektzentrum Südwest
Dipl.-Ing. Rolf Uhrig			Prof. Ernst Kritzen		
	Datum	Name		Datum	Name	
Bearb.	08.97	Ott	Bearb.			Streckenentwässerung Längsschnitt 36/6d-8503
Gez.	08.97	MS/ht.	Gez.			
Gepr.	08.97	Grö	Gepr.	09.97	Ne	
OBERMEYER PLANEN + BERATEN			DB			Maßstab 1:1000/250 — Anlage: A12 — Blätter 35 — Blatt 14