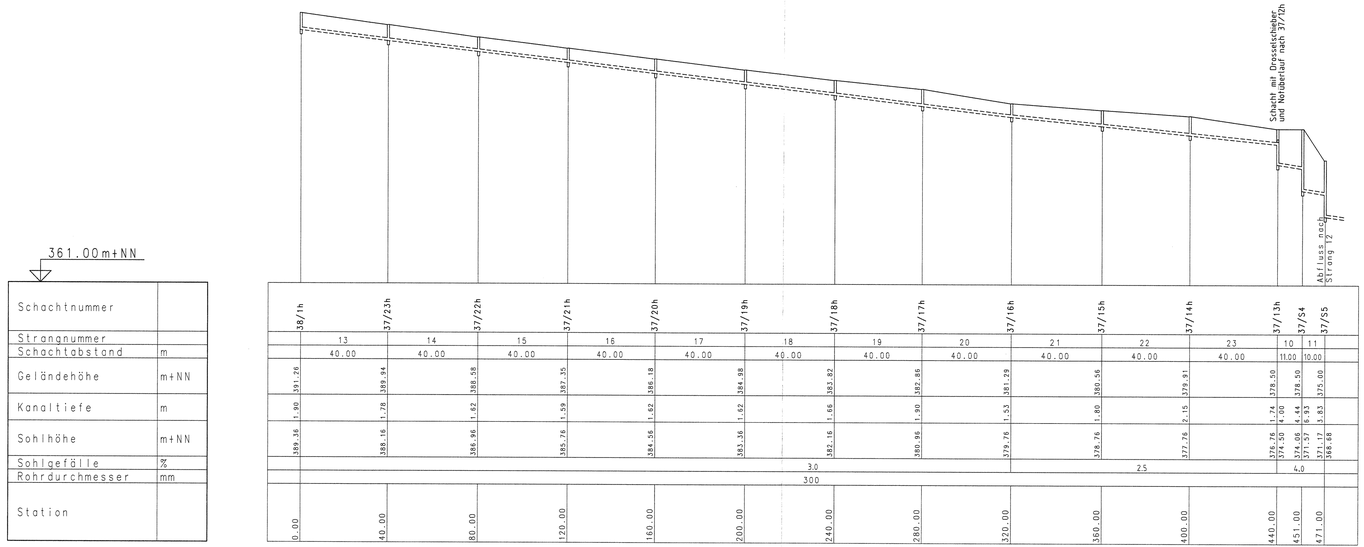

Legende

- Gelände
- best. Entwässerungskanal
- gepl. BAB-Entwässerung
- gepl. NBS-Streckenentwässerung
- gepl. Ableitung der Tiefendrainage bzw. Sohlentwässerung der Seitenablagerungen
- gepl. allgemeine Entwässerung

Ausbau- und Neubaustrecke
Stuttgart - Augsburg

Bereich Wendlingen - Ulm

Planfeststellungsunterlagen
- Teil A -

Abschnitt 2.1 c, von km 34,252 bis km 39,270, im Bereich der Gemeinden
Kirchheim-Weilheim-Aichelberg

Deckblatt zu Anlage A12 Blatt 19 (Stand 10.97)
Abflußminimierung der Streckenentwässerung durch RRB

Nach §§ 18 ff Allgemeines Eisenbahngesetz planfestgestellt durch Beschluß vom 13. Aug. 1999
Az.: 1016 Pfg 90 NBS 2.1c
Eisenbahn-Bundesamt
Außenstelle Stuttgart
Im Auftrag
Kaufmann

EISENBAHN-BUNDESAMT AUSSENSTELLE STUTTGART

096-18

Stuttgart, den 15.12.1998			Stuttgart, den 15.12.1998			Geschäftsbereich Netz Projektzentrum Südwest	
ppa. Ing. Ruf Ltrg			Prof. Erhe Kirsten				
	Datum	Name		Datum	Name		
Bearb.	12.98	Ott	Bearb.			Streckenentwässerung Längsschnitt 38/1h-37/S2	
Gez.	12.98	Jek	Gez.				
Gepr.	12.98	Grö	Gepr.	12.98	Ne		
OBERMEYER PLANEN + BERATEN			DB			Maßstab 1:1000/250	Anlage: A12-A Blätter 35 Blatt 19