


Ausbau- und Neubaustrecke Stuttgart - Augsburg

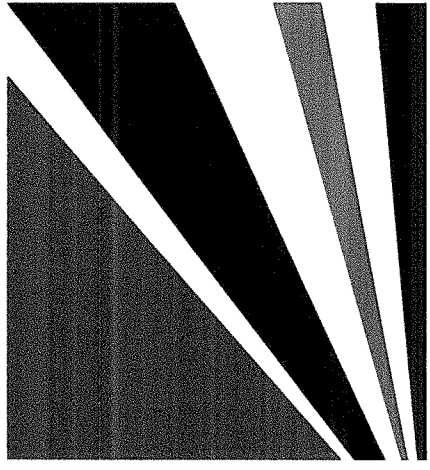

Bereich Wendlingen - Ulm


Planfeststellungsunterlagen

- Teil A -

Abschnitt 2.1 c, von km 34,252 bis km 39,270, im Bereich der Gemeinden
Kirchheim-Weilheim-Aichelberg

Deckblatt zu Anlage A12 Blatt 30 (Stand 10.97)
Eingriffsminimierung und Anpassung
der Tiefendrainage

Nach §§ 18 ff Allgemeines
Eisenbahngesetz
planfestgestellt durch Beschluß
vom 13. Aug. 1999
Az.: 1015 pa 213 216
Eisenbahn-Bundesamt
Außenstelle Stuttgart
Im Auftrag
[Signature]

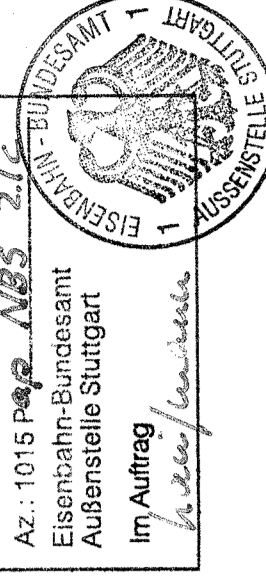


096.29

| | | |
|---|---------------------------|---|
| Westheim, Dezember 1998 | Stuttgart, den 18.12.1998 | Geschäftsbereich Netz Projektzentrum Südwest |
| <i>[Signature]</i> Dr. S. Niedermeyer | Prof. Ernst Krüger | Sohlenwässerung Seitenablagerrung Längsschnitt 39/4t - 38/1e |
| Bearb. Datum Name | Bearb. Datum Name | |
| Gez. Verz. 98 LS | Gez. Verz. 98 LS | |
| Gepr. Verz. 98 LP | Gepr. Verz. 98 LP | |
| igi Niedermeyer Institute Unternehmensberatung für Eisenbahnen Helmuth-Holtz-Str. 10, 70372 Stuttgart, Tel. 07141 210-100 | | Maßstab 1:1000/250 |
| | | Anlage: A12 - A Blätter: 35 Blatt: 30 |

Legende

- Gelände
gepl. Sohlenwässerung der Seitenablagerrungen
bzw. Ableitung der Tiefendrainage

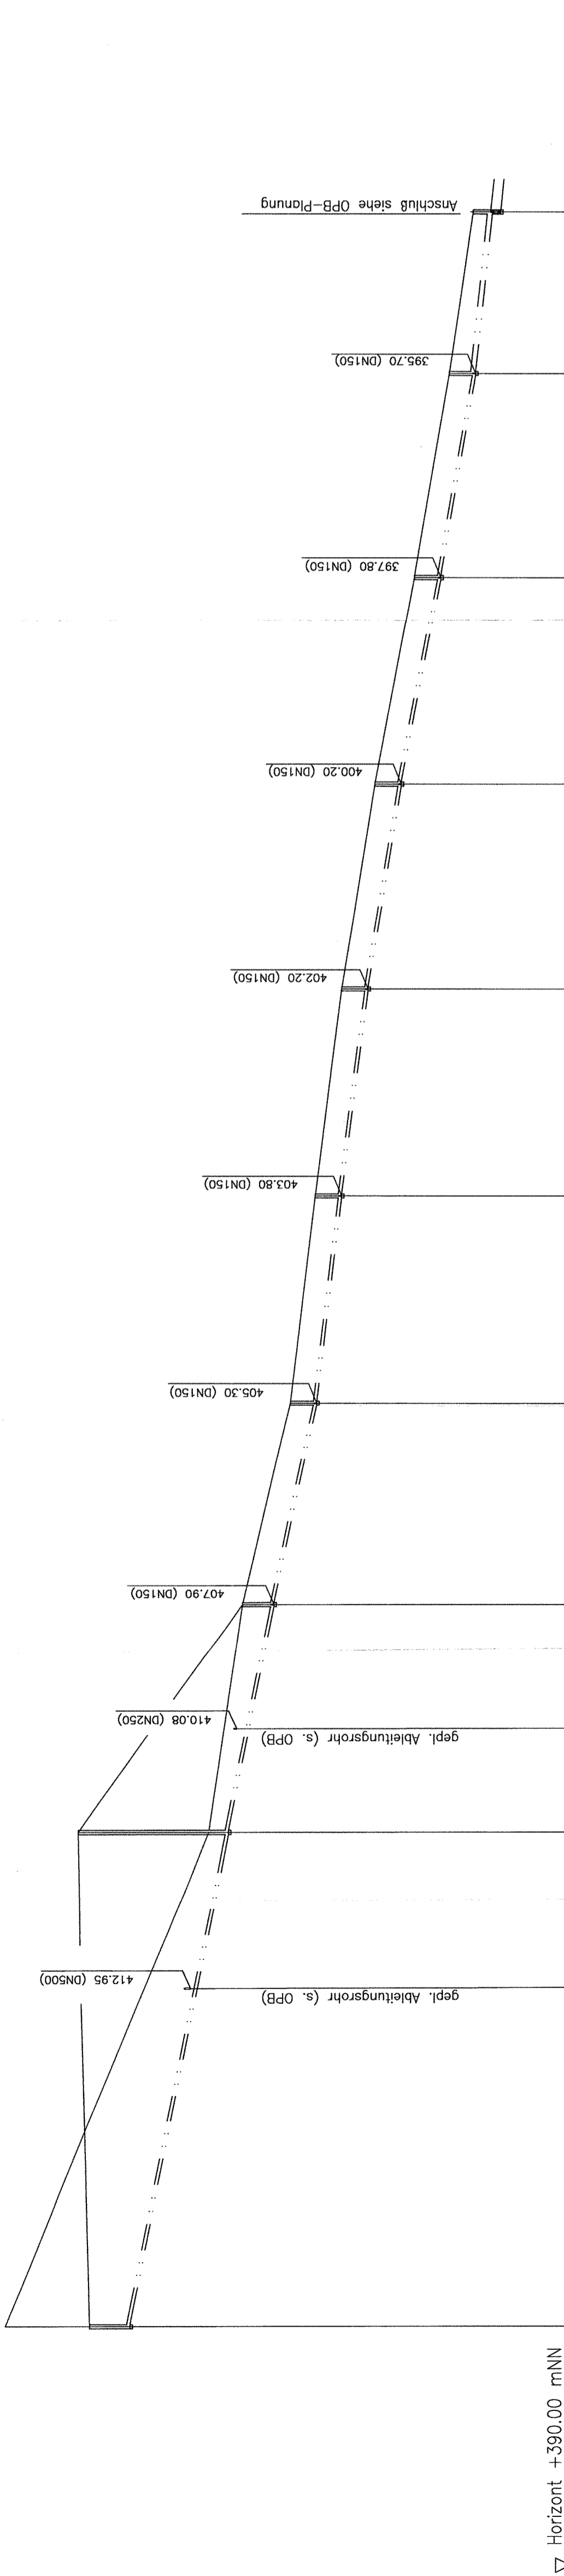

| Schacht-Nr | 39/4t | 39/3t | 39/2t | 39/1t | 38/5t | 38/4t | 38/3t | 38/2t | 38/1t | 38/1e (OPB) |
|---------------|-------------|--------|--------|--------|--------|--------|--------|--------|--------|-------------|
| Horizont | +390.00 mNN | | | | | | | | | |
| Haltungslänge | 120.00 | 55.00 | 50.00 | 50.00 | 50.00 | 50.00 | 50.00 | 50.00 | 39.00 | 250 |
| Querschnitt | | | | | 200 | | | | | |
| Profilart | | | | | TSR | | | | | |
| Material | | | | | Fz | | | | | |
| best. Gelände | 424.2 | 411.85 | 409.80 | 406.90 | 405.40 | 403.80 | 401.80 | 399.40 | 397.30 | 395.86 |
| OK Deckel | 419.10 | 419.75 | 409.80 | 406.90 | 405.40 | 403.80 | 401.80 | 399.40 | 397.30 | 395.86 |
| Schachthöhe | 2.45 | 9.10 | 1.90 | 1.60 | 1.60 | 1.60 | 1.60 | 1.60 | 1.60 | 1.16 |
| Sohlhöhe | 416.65 | 410.65 | 407.90 | 405.30 | 403.80 | 402.20 | 400.20 | 397.80 | 395.70 | 394.70 |
| Sohlgefälle | 5.00% | 5.00% | 5.00% | 3.00% | 4.00% | 4.80% | 4.20% | 2.56% | | |
| Stationierung | 0.00 | 120.00 | 175.00 | 225.00 | 275.00 | 325.00 | 375.00 | 425.00 | 475.00 | 514.00 |