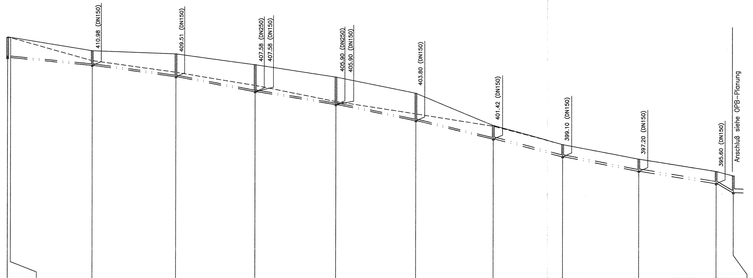

▽ Horizont +383.00 mNN

Schacht-Nr		39/1v	39/3u	39/2u	39/1u	38/7u	38/6u	38/5u	38/4u	38/3u	38/2u	38/1u	S16 (Bestand)
Haltungslänge	m	1.50	42.50	44.00	42.00	42.00	42.00	41.00	36.00	40.00	41.00	9.00	
Querschnitt	mm		200						250		300		
Profilart			TSR									VR	
Material			Fz										
best. Gelände	mNN	414.70	414.60	411.60	410.10	408.40	408.30	404.70	403.10	400.70	398.80	397.20	396.63
OK Deckel	mNN	414.60	414.50	412.90	412.50	411.10	409.50	407.40	403.20	400.70	398.80	397.20	396.63
Schachthöhe	m	2.60	1.97	1.92	2.99	3.52	3.60	3.60	1.78	1.60	1.60	1.60	2.20
Sohlhöhe	mNN	412.00	411.97	410.98	409.51	407.58	405.90	403.80	401.42	399.10	397.20	395.60	394.43
Sohlgefälle			2.33%	3.34%	4.60%	4.00%	5.00%	5.80%	6.44%	4.75%	3.90%	13.00%	
Stationierung	m	0.00	1.50	44.00	88.00	130.00	172.00	214.00	255.00	291.00	331.00	372.00	381.00

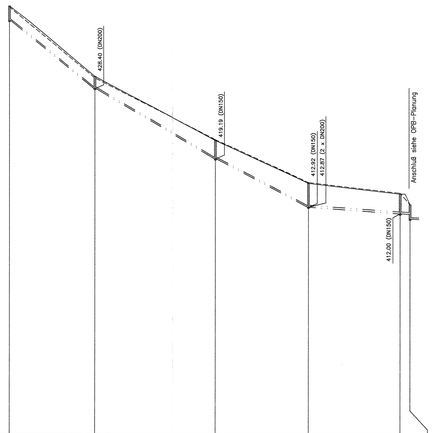

▽ Horizont +383.00 mNN

Schacht-Nr		39/5v	39/4v	39/3v	39/2v	39/1v	39/2a (OPB)
Haltungslänge	m	45.00	63.00	49.00	48.00	5.00	
Querschnitt	mm	200			250		
Profilart		TSR				VR	
Material		Fz					
best. Gelände	mNN	435.50	429.80	421.70	416.10	414.70	413.22
OK Deckel	mNN	435.50	430.00	421.60	416.00	414.60	413.22
Schachthöhe	m	1.70	1.60	2.41	3.13	2.60	1.27
Sohlhöhe	mNN	433.80	428.40	419.19	412.87	412.00	411.95
Sohlgefälle		12.00%	14.62%	12.90%	1.81%	1.00%	411.31 (OPB)
Stationierung	m	0.00	45.00	108.00	157.00	205.00	210.00

Legende

- Gelände
- best. Gelände
- gepl. Sohlentwässerung der Seitenablagerungen bzw. Ableitung der Tiefendrainage
- gepl. allgemeine Entwässerung

Ausbau- und Neubaustrecke
Stuttgart - Augsburg

Bereich Wendlingen - Ulm

Planfeststellungsunterlagen

- Teil A -

Abschnitt 2.1 c, von km 34,252 bis km 39,270, im Bereich der Gemeinden

Kirchheim-Weilheim-Aichelberg

Nach §§ 18 ff Allgemeines Eisenbahngesetz planfestgestellt durch Beschluß vom 13. Aug. 1999
Az.: 1015 Pap NBS 216
Eisenbahn-Bundesamt Außenstelle Stuttgart
Im Auftrag

096-30

Weilheim, den 01.10.1997	Stuttgart, den 01.10.1997	Geschäftsbereich Netz Projektzentrum Südwest
Dr. B. Niedermeyer	Prof. Ernst Kittler	Sohlentwässerung Seitenablagerung Längsschnitt 39/3u - S16, 39/5v - 39/2a
Datum / Name	Datum / Name	
Bearb. 07.97 KrLS	Bearb.	
Gez. 07.97 KrLS	Gez.	
Gepr. 07.97 Pp	Gepr. 09.97 Vel	
igi Niedermeyer Institute Innenstadt Wilhelm Kurtz GmbH Telefon 09821/1-10 Telefax 09821/1-10 Mail Info	DB	Maßstab 1:1000/250 — Anlage: A12 — Blätter: 35 Blatt: 31