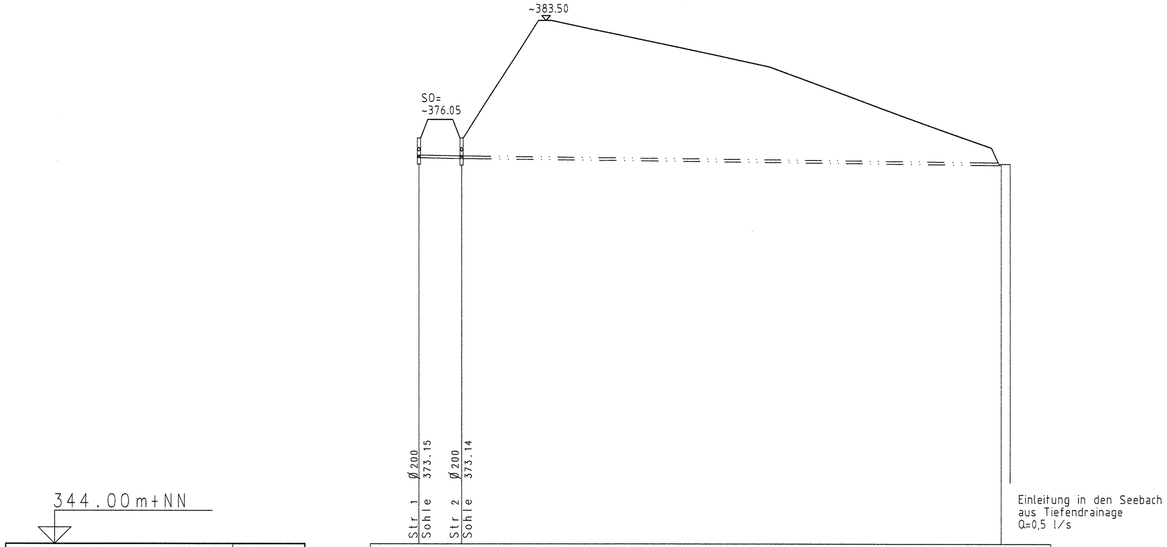

Legende

- Gelände
- best. Entwässerungskanal
- gepl. BAB-Entwässerung
- gepl. NBS-Streckenentwässerung
- gepl. Ableitung der Tiefendrainage bzw. Sohlentwässerung der Seitenablagerungen
- gepl. allgemeine Entwässerung

Ausbau- und Neubaustrecke
Stuttgart - Augsburg

Bereich Wendlingen - Ulm

Planfeststellungsunterlagen

- Teil A -

Abschnitt 2.1 c, von km 34,252 bis km 39,270, im Bereich der Gemeinden

Kirchheim-Weilheim-Aichelberg

Deckblatt zu Anlage A12 zus. Blatt 35
Eingriffsminimierung Tiefendrainage

Nach §§ 18 ff Allgemeines Eisenbahngesetz planfestgestellt durch Beschluß
vom 13. Aug. 1999
Az.: 1015 Pap NBS 2.1c
Eisenbahn-Bundesamt
Außenstelle Stuttgart
Im Auftrag
Kreifelmann

EISENBAHN-BUNDESAMT AUSSENSTELLE STUTTGART

096-34

	Datum	Name		Datum	Name
Stuttgart, den 16.12.1998 Dipl.Ing. Rolf Unrig			Stuttgart, den 16.12.1998 Prof. Ernst Kristen		
Bearb.	12.98	Ott	Bearb.		
Gez.	12.98	Jak	Gez.		
Gepr.	12.98	Grö	Gepr.	12.98	Ne

OBERMEYER PLANEN + BERATEN

DB

Geschäftsbereich Netz
Projektzentrum Südwest

Streckenentwässerung
Längsschnitt 37/17a-Seebach

Maßstab 1:1000/250

Anlage: A12-A

Blätter 35 Blatt 35