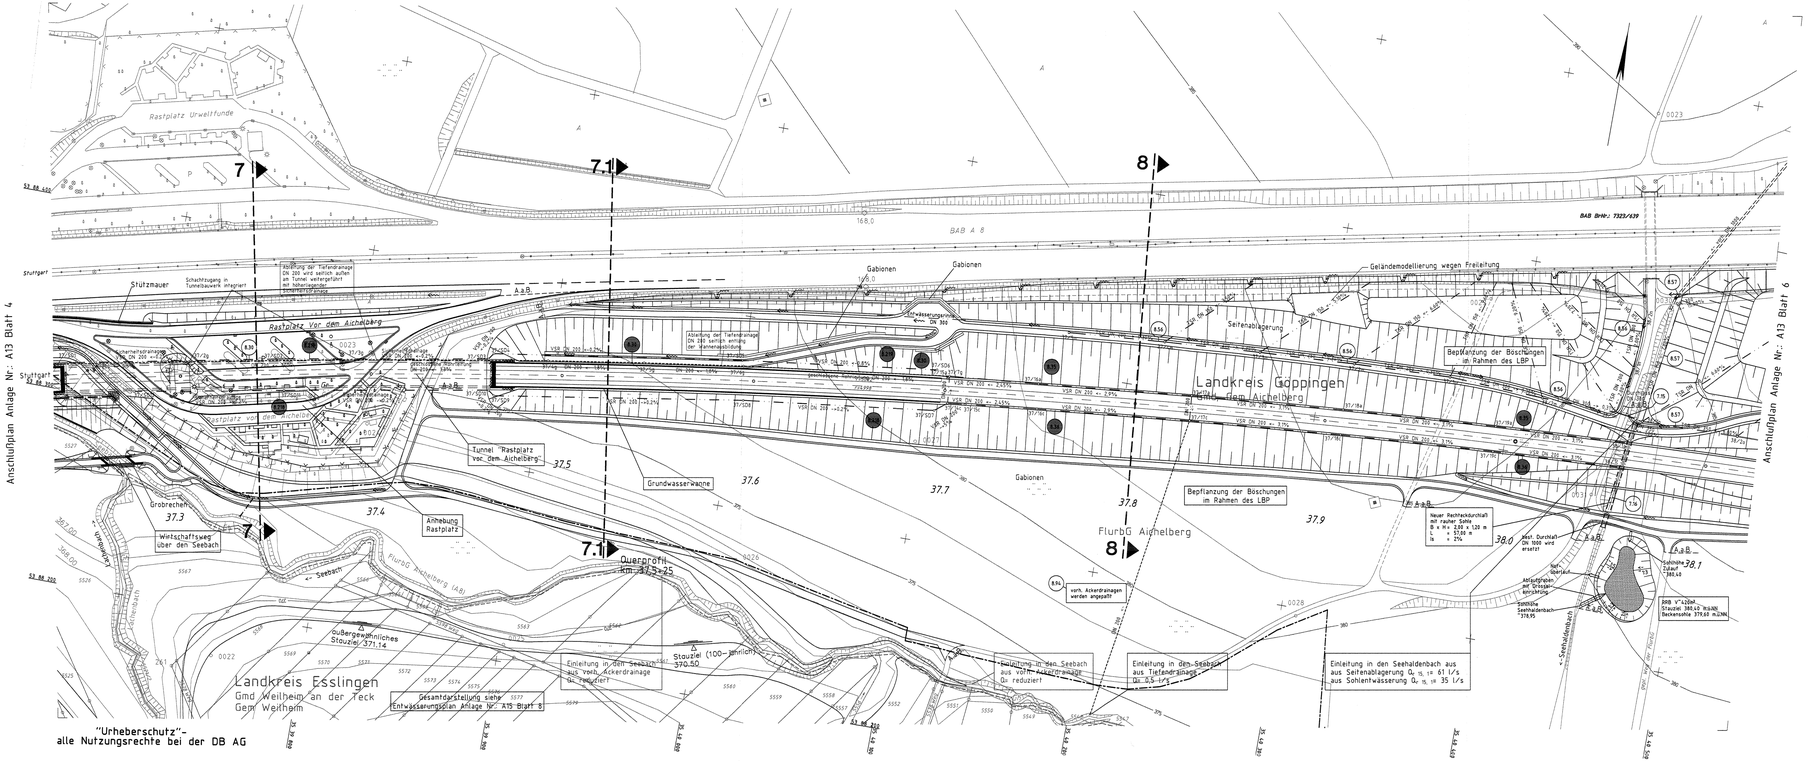

"Urheberschutz"-
alle Nutzungsrechte bei der DB AG

Legende

- gepl. Tiefendrainage/Sohlentwässerung
- VSR DN 200 <- 2,5% Vollsickerrohr/Nennweite/Fließrichtung/Gefälle
- TSR DN 200 <- 2,5% Teilsickerrohr/Nennweite/Fließrichtung/Gefälle
- DN 300 <- 2,5% Ableitungsrohr/Nennweite/Fließrichtung/Gefälle
- gepl. Rigolen
- 65 mm gepl. Ackerdrainagenanpassung mit Angabe Leitungsdurchmesser
- best. Ackerdrainage
- Abbruch Ackerdrainage
- best. BAB-Drainage
- X aufzulassende Entwässerungsanlage
- 39/3a gepl. Reinigungsschacht mit Schachtnummer
- gepl. Revisionsschacht
- gepl. Schachtbauwerk
- offene Mulde mit Muldeneinlauf
- 8.64 Bauwerksverzeichnisnummer
- Vernässungsmulden und Regenrückhaltebecken
- Grundablaß und Durchlaß
- politische Grenzen
- Planung NBS
- Bestand

Die best. Drainagen und Entwässerungsanlagen der BAB wurden nach Bestandsdaten und Angaben des Landesamtes für Straßenwesen übernommen.

Ausbau- und Neubaustrecke
Stuttgart - Augsburg

Bereich Wendlingen - Ulm

Planfeststellungsunterlagen
- Teil A -

Abschnitt 2.1 c, von km 34,252 bis km 39,270, im Bereich der Gemeinden
Kirchheim-Weilheim-Aichelberg

Deckblatt zu Anlage A13 Blatt 5 (Stand 10.97)
Eingriffsminimierung und Anpassung der Tiefendrainage

Nach §§ 18 ff Allgemeines Eisenbahngesetz planfestgestellt durch Beschluß vom 13. Aug. 1999
Az.: 1015 Pap. NBS 2/4
Eisenbahn-Bundesamt Außenstelle Stuttgart
Im Auftrag

096-39

Stuttgart, den 15.12.1999		Stuttgart, den 15.12.1999		Geschäftsbereich Netz Projektzentrum Südwest	
Dipl.-Ing. Rolf Ulrich		Prof. Ernst Kirchner			
Datum	Name	Datum	Name	Tiefendrainage und Sohlentwässerung Lageplan km 37,235 ... 38,125	
Bearb. 12.98	Ott	Bearb.			
Gez. 12.98	MB/Hz/Sd	Gez.			
Gepr. 12.98	Grö	Gepr. 12.98	Ne		
OBERMEYER PLANEN + BERATEN	DB	Maßstab 1:1000		Anlage: A13-A Blätter 8 Blatt 5	