Querprofil 3.1

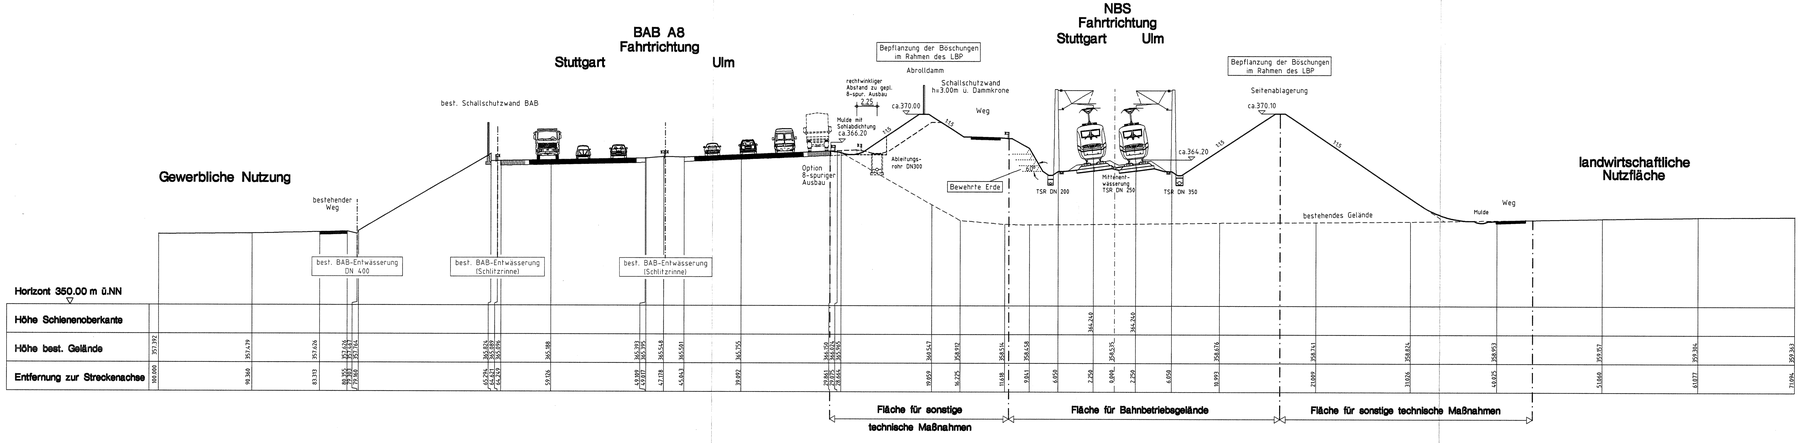

Legende

- bisheriger Geländeverlauf
- Planung NBS
- best. Entwässerungsanlagen
- gepl. Entwässerungsanlagen
- VSR DN 200 Vollsickerrohr/Nennweite
- TSR DN 300 Teilsickerrohr/Nennweite

Ausbau- und Neubaustrecke
Stuttgart - Augsburg

Bereich Wendlingen - Ulm

Planfeststellungsunterlagen
- Teil A -

Abschnitt 2.1 c, von km 34,252 bis km 39,270, im Bereich der Gemeinden
Kirchheim-Weilheim-Aichelberg

Nach §§ 18 ff Allgemeines Eisenbahngesetz planfestgestellt durch Beschluß vom 13. Aug. 1999
Az.: 1615.90/NBS 2.1c
Eisenbahn-Bundesamt
Außenstelle Stuttgart
Im Auftrag
Kaufmann

096-46

Stuttgart, den 01.10.2007	Stuttgart, den 01.10.2007	Geschäftsbereich Netz Projektzentrum Südwest
Ing. Kopf Dipl.-Ing.	Prof. Ernst Andreas	
Bearb. 08.07 Ott	Bearb.	Streckenentwässerung Querprofil 3.1 km 35,600
Gez. 08.07 da/ht/ak	Gez.	
Gepr. 08.07 Grö	Gepr. 09.07 Ne	
OBERMEYER PLANEN + BERATEN	DB	Maßstab 1:200 / Anlage: A14 / Blatter 17 / Blatt 4