Querprofil 6.1

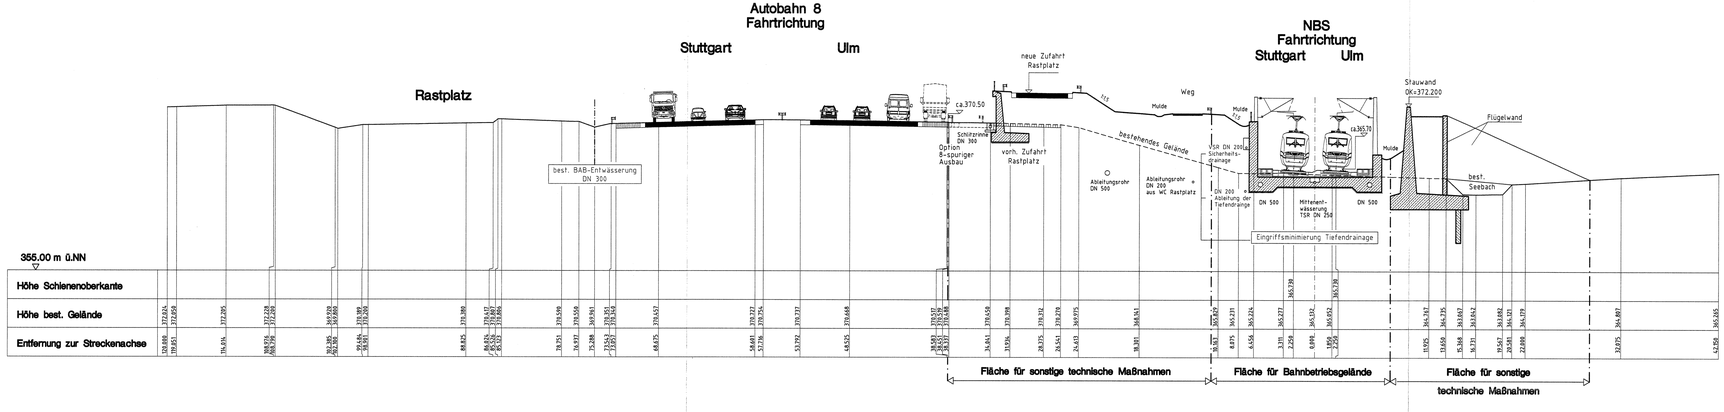

Legende

- bisheriger Geländeverlauf
- Planung NBS
- best. Entwässerungsanlagen
- gepl. Entwässerungsanlagen
- VSR DN 200 — Vollsickerrohr/Nennweite
- TSR DN 300 — Teilsickerrohr/Nennweite

Ausbau- und Neubaustrecke
Stuttgart - Augsburg

Bereich Wendlingen - Ulm

Planfeststellungsunterlagen
- Teil A -

Abschnitt 2.1 c, von km 34,252 bis km 39,270, im Bereich der Gemeinden
Kirchheim-Weilheim-Aichelberg

Deckblatt zu Anlage A14 Blatt 8 (Stand 10.97)
Eingriffsminimierung Tiefendrainage

Nach §§ 18 ff Allgemeines Eisenbahngesetz planfestgestellt durch Beschluß vom 13. Aug. 1999
Az.: 1015 Pap NBS 2/c
Eisenbahn-Bundesamt Außenstelle Stuttgart
Im Auftrag
Kaufmann

096-50

Stuttgart, den 15.12.1998 Prof. Ing. Rolf Jurig	Stuttgart, den 15.12.1998 Prof. Ernst Ortlieb	Geschäftsbereich Netz Projektzentrum Südwest	
Bearb. 12.08 Ch.	Bearb.	Streckenentwässerung Querprofil 6.1 km 37,225	
Gez. 12.08 dp/hl.	Gez.		
Gepr. 12.08 Ge	Gepr. 12.08 Ne		
OBERMEYER PLANEN + BERATEN	DB	Maßstab 1:200	Anlage: A14-A Blätter 17 Blatt 8