Querprofil 11

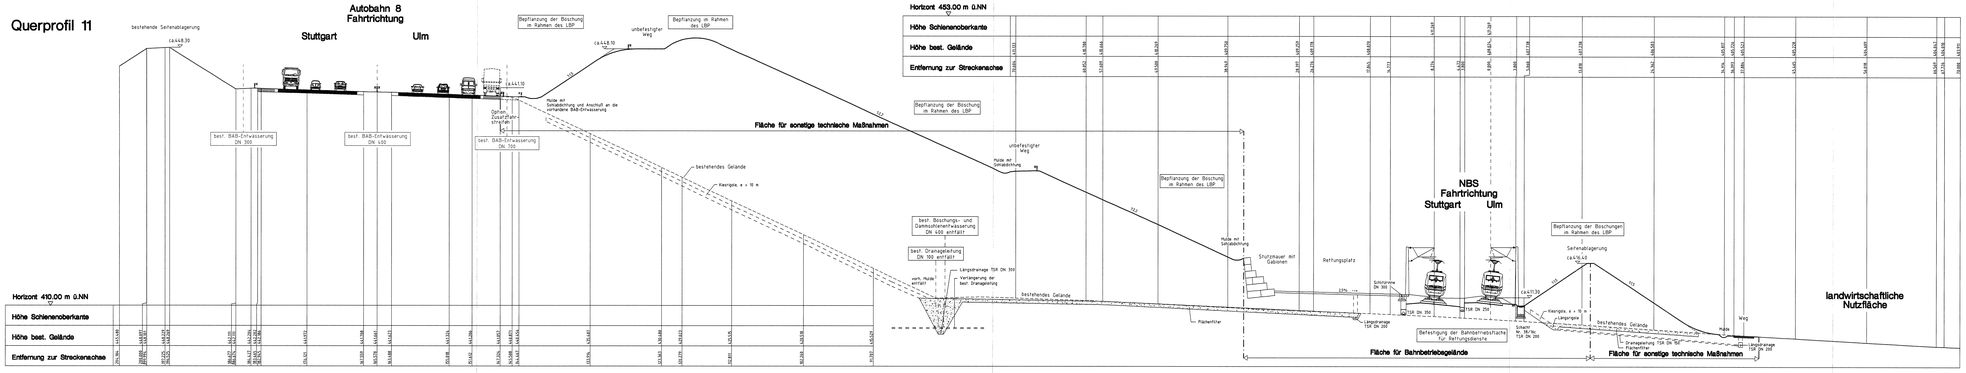

Legende

- bisheriger Geländeverlauf
- Planung NBS
- best. Entwässerungsanlagen
- gepl. Entwässerungsanlagen
- VSR DN 200 — Vollsickerrohr/Nennweite
- TSR DN 300 — Teilsickerrohr/Nennweite

Ausbau- und Neubaustrecke
Stuttgart - Augsburg

Bereich Wendlingen - Ulm

Planfeststellungsunterlagen
- Teil A -

Abschnitt 2.1 o, von km 34,262 bis km 39,270, im Bereich der Gemeinden

Kirchheim-Weilheim-Aichelberg

Nach §§ 18 ff Allgemeines Eisenbahngesetz (AEG) i.V.m. Planfeststellungsgesetz (PlfG) vom 13. Aug. 1999
Az.: 1015.9-99 ABS 2/C
Eisenbahn-Bundesamt
Außenstelle Stuttgart

Prüfvermerk
Kaiserslautern

Stuttgart, den 23.10.1997 — Stuttgart, den 23.10.1997

Geschäftsbereich NBS
Projektbüro Südwest

Bearb.	Datum	Name	Bearb.	Datum	Name
Bearb.	09.97	Dj	Bearb.		
Gepr.	09.97	Mü	Gepr.		
Ma.	09.97	Ma	Ma.		

Streckenentwässerung
Querprofil 11 km 39,000

i.S. OBERMEYER
Bew. PLAN + BERATG

Maßstab 1:200

Anlage: A14
Blatt: 17 Bel: 14

273-53