Querprofil 7.1

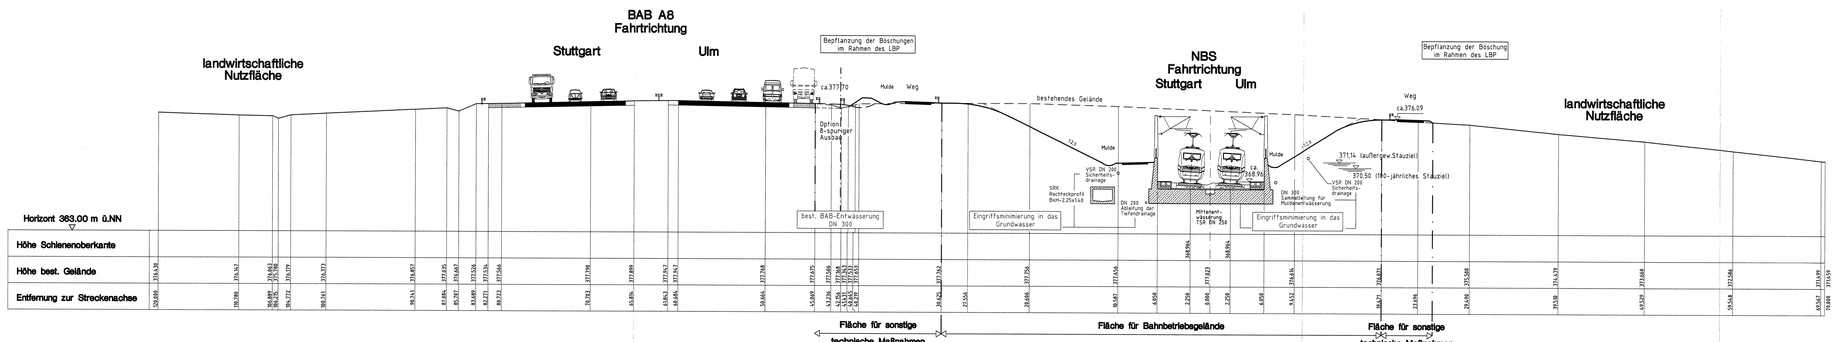

Legende

- bisheriger Geländeverlauf
- Planung NBS
- best. Entwässerungsanlagen
- gepl. Entwässerungsanlagen
- VSR DN 200 — Vollsickerrohr/Nennweite
- TSR DN 300 — Teilsickerrohr/Nennweite

Ausbau- und Neubaustrecke
Stuttgart - Augsburg

Bereich Wendlingen - Ulm

Planfeststellungsunterlagen
- Teil A -

Abschnitt 2.1 c, von km 34,252 bis km 39,270, im Bereich der Gemeinden
Kirchheim-Weilheim-Aichelberg

Deckblatt zu Anlage A14 zus. Blatt 16
Eingriffsminimierung in das Grundwasser

Nach §§ 18 ff Allgemeines Eisenbahngesetz planfestgestellt durch Beschluß vom 13. Aug. 1999
Az.: 1015 Wp. NBS 21c
Eisenbahn-Bundesamt Außenstelle Stuttgart
Im Auftrag
Rathjen

Stuttgart, den 10.12.1998 — Bearbeitet: 10.12.1998

	Datum	Name
Bearb.	12.98	Ott
Gez.	12.98	Kp/Hi/Ja
Gepr.	12.98	Grö

	Datum	Name
Bearb.		
Gez.		
Gepr.	12.98	Ne

Prof. Ulrich Leibbrand

Geschäftsbereich Netz
Projektzentrum Südwest

Streckenentwässerung
Querprofil 7.1 km 37,525

OBERMEYER Beratende PLANEN + BERATEN

DB

Maßstab 1:200

Anlage: A14-A
Blätter 17 Blatt 16