Querprofil 12

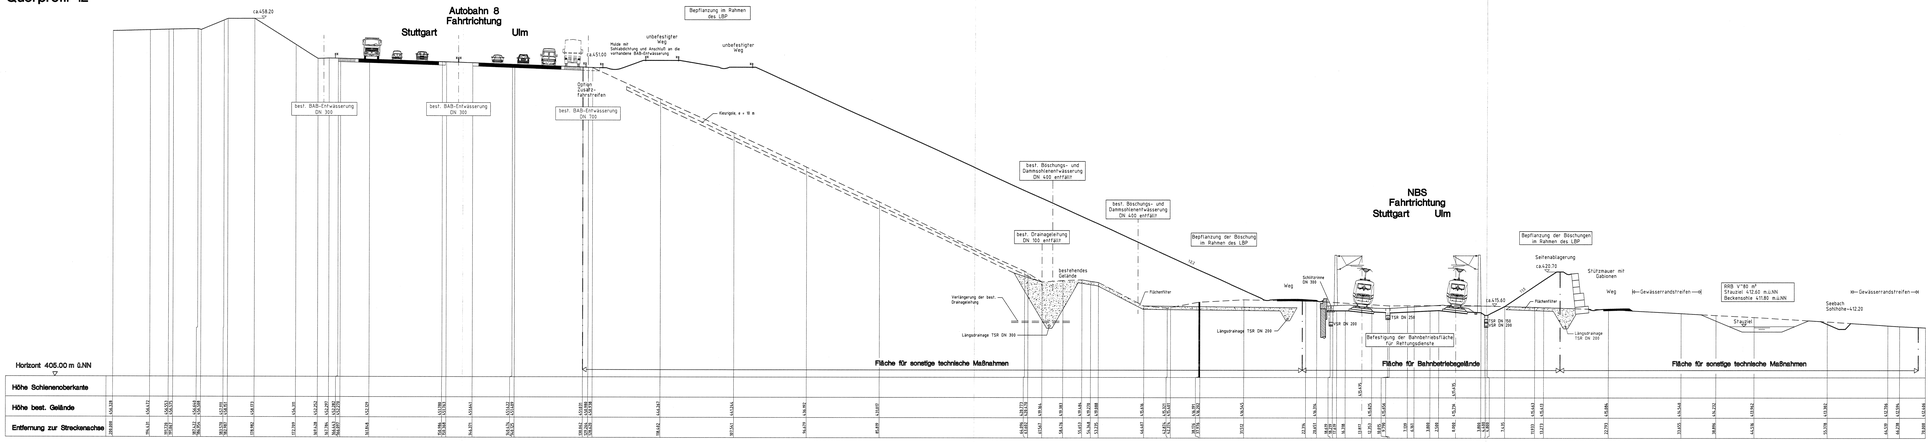

Horizont 406.00 m ü.NN

Höhe Schienenoberkante	
Höhe best. Gelände	
Entfernung zur Streckenachse	

Legende

- bisheriger Geländeverlauf
- Planung NBS
- best. Entwässerungsanlagen
- gepl. Entwässerungsanlagen
- VSR DN 200 Vollsickerrohr/Nennweite
- TSR DN 300 Teilsickerrohr/Nennweite

Ausbau- und Neubaustrecke
Stuttgart - Augsburg

Bereich Wendlingen - Ulm

Planfeststellungsunterlagen
- Teil A -

Abschnitt 2.1 o, von km 34,262 bis km 39,270, im Bereich der Gemeinden

Kirchheim-Weilheim-Aichelberg

Deckblatt zu Anlage A14 zus. Blatt 17
Eingriffsminimierung durch Berücksichtigung eines zusätzlichen Gewässerrandstreifens

Nach §§ 18 ff Allgemeines Eisenbahngesetz planfestgestellt durch Beschluß vom 13. Aug. 199 Az.: 111-4594.2/2c Eisenbahn-Bundesamt Außenstelle Stuttgart
Im Auftrag

Stuttgart, den 10.10.1996				Stuttgart, den 10.10.1996			Geschäftsbereich Netz Projektzentrum Südwest
DB AG Netz Bahnhof				DB AG Netz Bau Ulm			
Bearb.	10.01	Ott	Name	08421	4814		Streckenentwässerung Querprofil 12 km 39,075
Rev.	12.01	Ott/Fi/Ri	Rev.				
Dipl.	12.01	Ott	Dipl.	12.01	Hg		
I.E. OBERMEYER Planen + Beraten		DB	Maßstab 1:200			Anlage: A14-A	
						Blatt-Nr. 17	Rev. 17