Querprofil 2

(gegen Fließrichtung)

NBS
Fahrtrichtung
Stuttgart Ulm

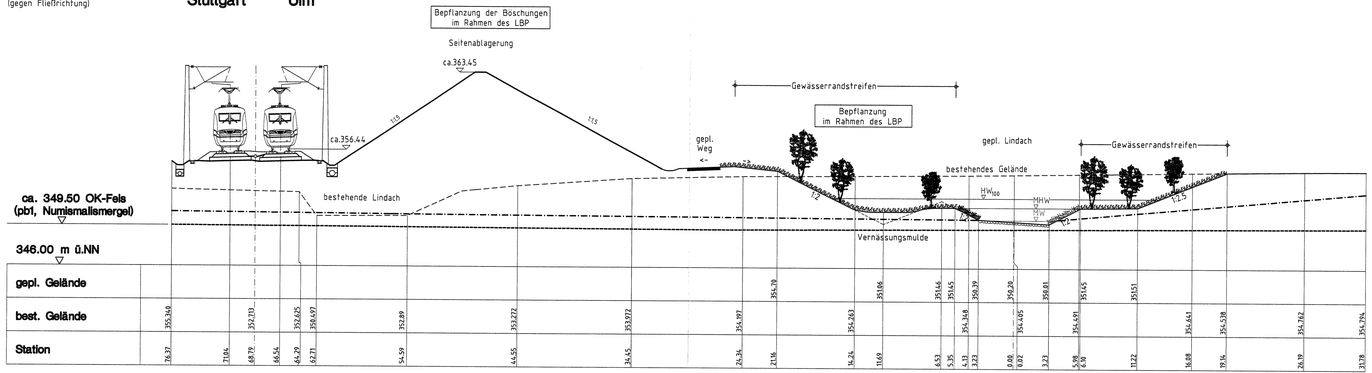

Legende

- bisheriger Geländeverlauf
- Planung NBS/Bestand
- gepl. Lindachverlegung
- K_{St} = 25 $m^{1/3}/s$ (HW)
- K_{St} = 30 $m^{1/3}/s$ (MW)
- OK-Fels (pbt, Numismalismergel)
- Grundwasserspiegeloberfläche, ca. MW gemäß Stichtagsmessung vom 25.07.1996
- Gestaltung der Gewässersohle durch Einbringung des Substrates aus der Gewässersohle der Lindach im aufzulassenden Abschnitt
- Ufer-/Böschungssicherung mit Spreitlagen und/oder Weidenflechtzäunen
- Anlage von Sukzessionsflächen
- Landschaftsrasenansaat (Initialansaat)
- Gehölzpflanzung mit einheimischen standortgerechten Gehölzen

Ausbau- und Neubaustrecke
Stuttgart - Augsburg

Bereich Wendlingen - Ulm

Planfeststellungsunterlagen

- Teil A -

Abschnitt 2.1 c, von km 34,252 bis km 39,270, im Bereich der Gemeinden

Kirchheim-Weilheim-Aichelberg

Deckblatt zu Anlage A15 Blatt 4 (Stand 10.97)
Eingriffsminimierung Bereich Lindach

Nach §§ 18 ff Allgemeines Eisenbahngesetz planfestgestellt durch Beschluß vom 13. Aug. 1999
Az.: 1016 FAP NBS 2.1c
Eisenbahn-Bundesamt Außenstelle Stuttgart
Im Auftrag

025-04

Stuttgart, den 10.12.1998			Stuttgart, den 10.12.1998			Geschäftsbereich Netz Projektzentrum Südwest
Dipl.-Ing. Rolf Ulrig			Prof. Erhart Kretzen			
	Datum	Name		Datum	Name	Lindachverlegung Querprofil 2
Bearb.	12.98	Ott	Bearb.			
Gez.	12.98	MB/stv.	Gez.			
Gepr.	12.98	Grö	Gepr.	12.98	Ne	
OBERMEYER PLANEN + BERATEN		DB	Maßstab 1:200			Anlage: A15-A Blätter 16 Blatt 4