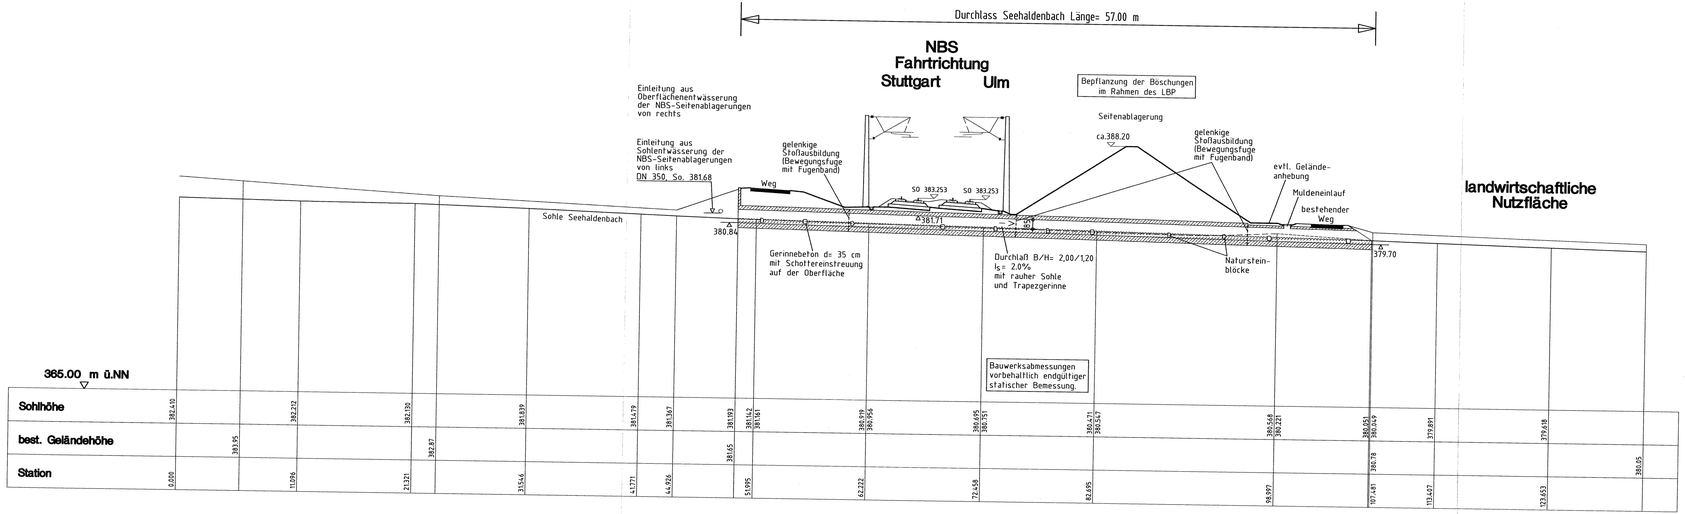

Ausbau- und Neubaustrecke
Stuttgart - Augsburg

Bereich Wendlingen - Ulm

Planfeststellungsunterlagen

- Teil A -

Abschnitt 2.1 c, von km 34,252 bis km 39,270, im Bereich der Gemeinden

Kirchheim-Weilheim-Aichelberg

Nach §§ 18 ff Allgemeines Eisenbahngesetz
Planfeststellung durch Beschluß
vom 13. Aug. 1999
Az.: 1016 Pap NBS 2.1c
Eisenbahn-Bundesamt
Außenstelle Stuttgart
Im Auftrag
Kaufmann

095-10

Stuttgart, den 01.10.1997			Stuttgart, den 01.10.1997			Geschäftsbereich Netz Projektzentrum Südwest	
Ppa. Ing. Rolf Uhrig			Prof. Ernst Kyburz				
	Datum	Name		Datum	Name		
Bearb.	08.97	Ott	Bearb.			Durchlaß Seehaldenbach Längsschnitt	
Gez.	08.97	ht.	Gez.				
Gepr.	08.97	Grö	Gepr.	09.97	Ne		
OBERMEYER PLANEN + BERATEN			DB			Maßstab 1:200	Anlage: A15 Blätter 16 Blatt 13