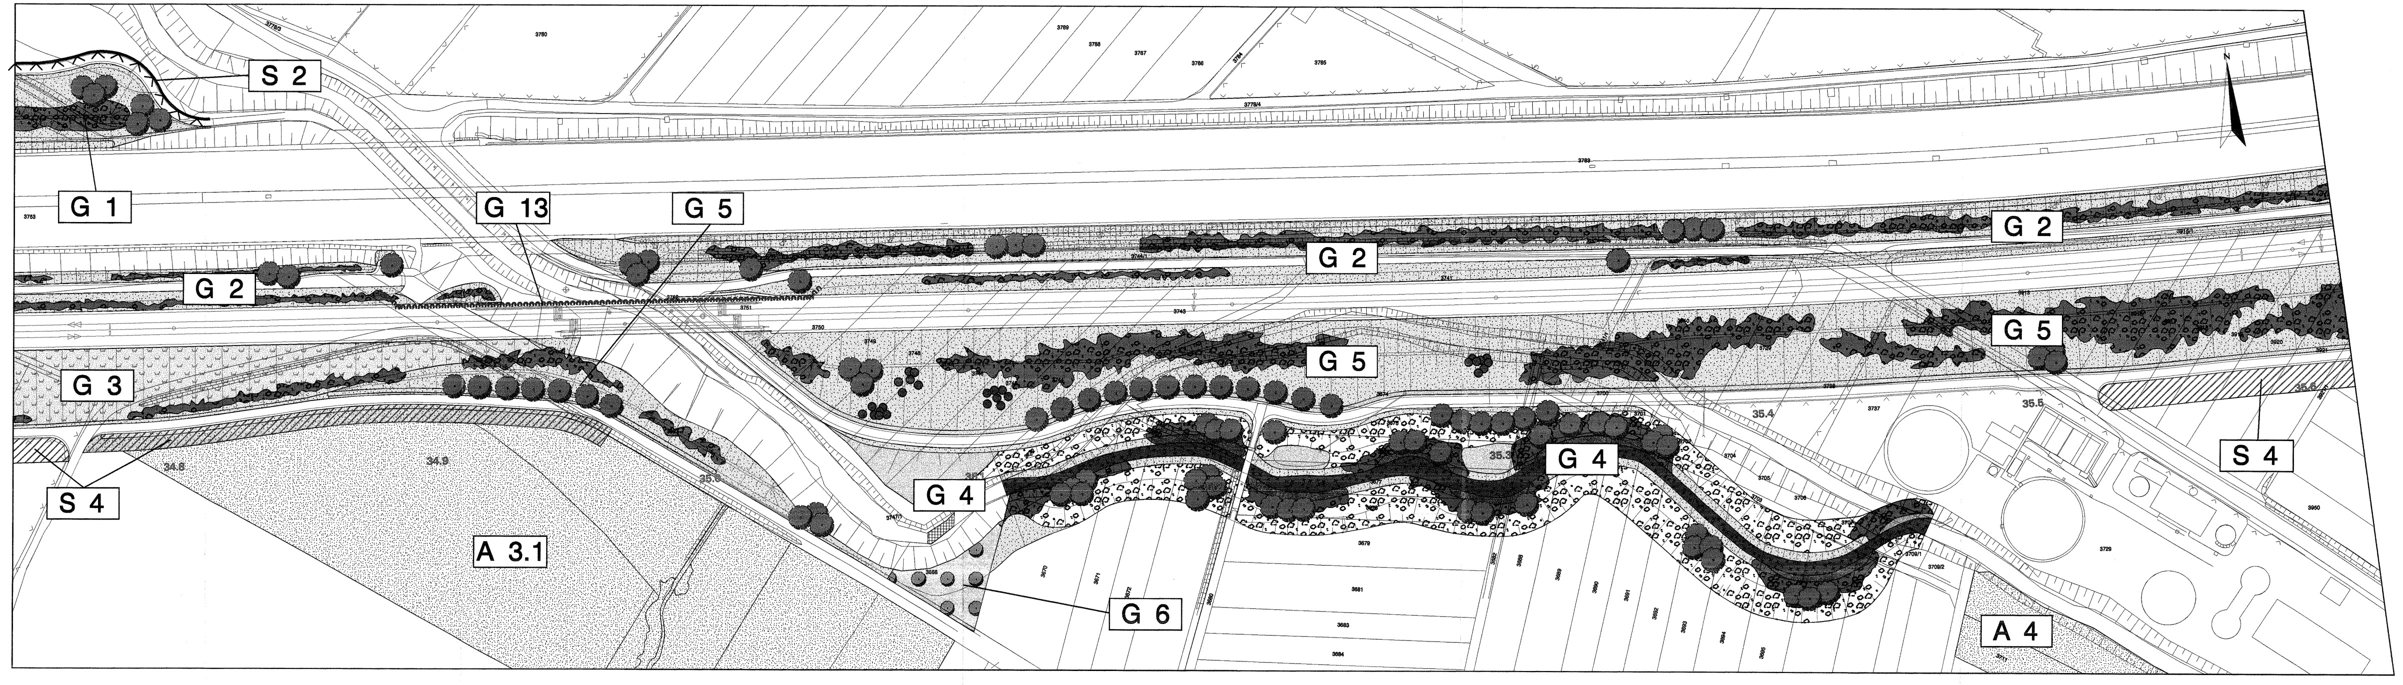

Legende

Landschaftspflegerische Maßnahmen

- ■ Waldneubegründung
- ▩ Anlage von Hecken, Feldgehölzen, Waldmänteln
- ▩ Anlage von gewässerbegleitenden Gehölzsäumen, Gehölzpflanzungen auf Feuchtstandorten
- ░ Waldsaumgestaltung
- ● Anpflanzung von Einzelbäumen - Laubbäume
- ● Anpflanzung von Einzelbäumen - Obstbäume
- ● Herstellung von Habitatelementen
- ∩∩∩∩ Begrünung von Stütz-, Schallschutzwänden, einseitig
- ▒ Anlage von Streuobstwiesen
- ▒ Durchführung von Entwicklungsmaßnahmen in Streuobstbeständen
- ░ Landschaftsrasenansaat
- ░ Grünlandansaat
- ░ Grünlandextensivierung
- ░ Entwicklung und Pflege von Magerrasen und Feuchtwiesen nach Pflegeplan
- ░ Einrichtung von Sukzessionsflächen, Saumzonen / Sukzessionen mit einzelnen Gehölzanpflanzungen
- ░ Entwicklung von Magerstandorten im Einschnitt
- ░ Entwicklung von Feuchtbiotopen / Ansiedlung von Röhrichtpflanzen
- ▭ Naturnahe Verlegung von Fließgewässern
- ■ Gestaltung der Gewässersohle durch Einbringen von Substrat aus der Gewässersohle der bestehenden Lindach
- ▒ Steinschüttung / Blocksteinwurf mit Steckholzbesatz
- ■ Ufer- / Böschungssicherung mit Spreitlagen und / oder Weidenflechtzäunen
- ▦ Einbringung von Blocksteinen zur Erhöhung der ökologischen Gewässerdurchlässigkeit
- ▧ Beseitigung von Verdolungen und Aufschüttungen
- ▩ Beseitigung von Fichtenaufforstungen
- ▨ Rekultivierung bauzeitlich beanspruchter Flächen
- ▨ Rückbau technischer Einrichtungen und Wege
- ⌅ Einrichtung von Schutzmaßnahmen

Maßnahmen überlagerter Blattschnitte

- ░ flächenhafte Maßnahme
- ○ Anpflanzung von Einzelbäumen - Laubbäume
- ○ Anpflanzung von Einzelbäumen - Obstbäume
- ○ Herstellung von Habitatelementen

Sonstiges

- 34.6 Technische Planung mit Kilometrierung
- - - - - Grenze des Untersuchungsraumes
- ——— Gemarkungsgrenze
- —·—·— außergewöhnliches Stauziel
- S 1 Schutzmaßnahme (mit Nr.)
- G 1 Gestaltungsmaßnahme (mit Nr.)
- A 1.1 Ausgleichsmaßnahme (mit Nr.)
- E 1.2 Ersatzmaßnahme (mit Nr.)
- 1039 Flurstücksnummer

Ausbau- und Neubaustrecke
Stuttgart - Augsburg

Bereich Wendlingen - Ulm

Planfeststellungsunterlagen

- Teil A -

Abschnitt 2.1c, von km 34,252 bis km 39,270, im Bereich der Gemeinden

Kirchheim - Weilheim - Aichelberg

Deckblatt zu Anlage A 17 Blatt 2 (Stand 09/97)
Eingriffsminimierung Bereich Lindach

Nach §§ 18 ff Allgemeines
Eisenbahngesetz
planfestgestellt durch Beschluß
vom 13. Aug. 1999
Az.: 1015 Pap NBS 2.1c
Eisenbahn-Bundesamt
Außenstelle Stuttgart
Im Auftrag

EISENBAHN-BUNDESAMT 1 AUSSENSTELLE STUTTGART 1

095-17

Westheim, Dezember 1998 V. Niedermeyer Dr. S. Niedermeyer			Stuttgart, den 16.12.1998 Prof. Ernst Krittian			Geschäftsbereich Netz Projektzentrum Südwest	
	Datum	Name		Datum	Name	Landschaftspflegerischer Begleitplan Maßnahmenplan	
Bearb.	Dez. 98	Hi / Schm	Bearb.				
Gez.	Dez. 98	Mn	Gez.				
Gepr.	Dez. 98	Schm	Gepr.	Dez. 98	Wei		
igi Niedermeyer Institute UNTERSUCHEN BERATEN PLANEN GmbH Hohentrüdinger Str. 11, 91747 Westheim Telefon 09082/78-0, Telefax 09082/78-530 und 8460			DB			Maßstab 1:1.000	Anlage A 17-A Blätter: 22 Blatt: 2