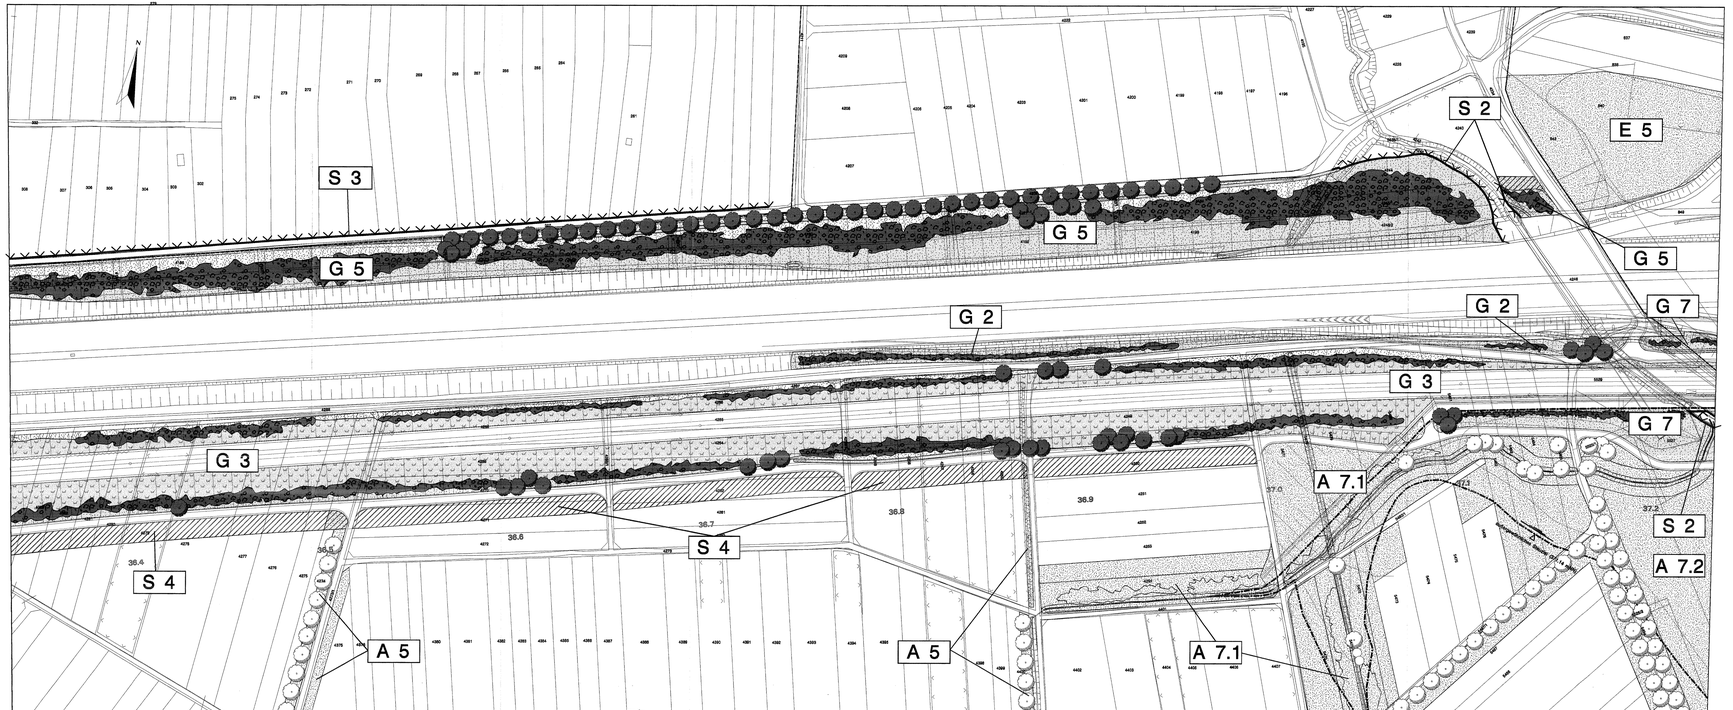

Legende

Landschaftspflegerische Maßnahmen

- Waldneubegründung
- Anlage von Hecken, Feldgehölzen, Waldmänteln
- Anlage von gewässerbegleitenden Gehölzsäumen, Gehölzpflanzungen auf Feuchtstandorten
- Waldsaumgestaltung
- Anpflanzung von Einzelbäumen - Laubbäume
- Anpflanzung von Einzelbäumen - Obstbäume
- Herstellung von Habitatelementen
- Begrünung von Stütz-, Schallschutzwänden, einseitig
- Anlage von Streuobstwiesen
- Durchführung von Entwicklungsmaßnahmen in Streuobstbeständen
- Landschaftsrasenansaat
- Grünlandansaat
- Grünlandextensivierung
- Entwicklung und Pflege von Magerrasen und Feuchtwiesen nach Pflegeplan
- Einrichtung von Sukzessionsflächen, Saumzonen
- Entwicklung von Magerstandorten im Einschnitt
- Entwicklung von Feuchtbiotopen / Ansiedlung von Röhrichtpflanzen
- Naturnahe Verlegung von Fließgewässern
- Beseitigung von Verdolungen und Aufschüttungen
- Beseitigung von Fichtenaufforstungen
- Rekultivierung bauzeitlich beanspruchter Flächen
- Rückbau technischer Einrichtungen und Wege
- Einrichtung von Schutzmaßnahmen

Maßnahmen überlagerter Blattschnitte

- flächenhafte Maßnahme
- Anpflanzung von Einzelbäumen - Laubbäume
- Anpflanzung von Einzelbäumen - Obstbäume
- Herstellung von Habitatelementen

Sonstiges

- 34.6 Technische Planung mit Kilometrierung
- Grenze des Untersuchungsraumes
- Gemarkungsgrenze
- außergewöhnliches Stauziel
- S 1 Schutzmaßnahme (mit Nr.)
- G 1 Gestaltungsmaßnahme (mit Nr.)
- A 1.1 Ausgleichsmaßnahme (mit Nr.)
- E 1.2 Ersatzmaßnahme (mit Nr.)
- 1039 Flurstücksnummer

Ausbau- und Neubaustrecke
Stuttgart - Augsburg

Bereich Wendlingen - Ulm

Planfeststellungsunterlagen

- Teil A -

Abschnitt 2.1 c, von km 34,252 bis km 39,270, im Bereich der Gemeinden

Kirchheim - Weilheim - Aichelberg

Nach §§ 18 ff Allgemeines Eisenbahngesetz planfeststellungsmäßig festgestellt durch Beschluß vom 13. Aug. 1999
Az.: 1015 Wa3 /485 -2.4 c
Eisenbahn-Bundesamt
Außenstelle Stuttgart
Im Auftrag
Unterschrift

Wiesloch, den 01.10.1997
Dr. S. Niedermeyer

Stuttgart, den 01.10.1997
Prof. Ernst Willms

	Datum	Name
Bearb.	09.97	Hr./ Sch.
Gez.	09.97	Sch
Gepr.	09.97	Nimm

igi Niedermeyer Institute
Ingenieurgesellschaft für Verkehrswesen mbH
Wiesloch Tel. 06222/5 80 80 Fax 06222/58 08 58

	Datum	Name
Bearb.		
Gez.		
Gepr.	09.97	Wil

DB

Geschäftsbereich Netz
Projektzentrum Südwest

Landschaftspflegerischer Begleitplan
Maßnahmenplan

Maßstab 1:1.000

Anlage A17

Blätter: 22 Blatt: 4