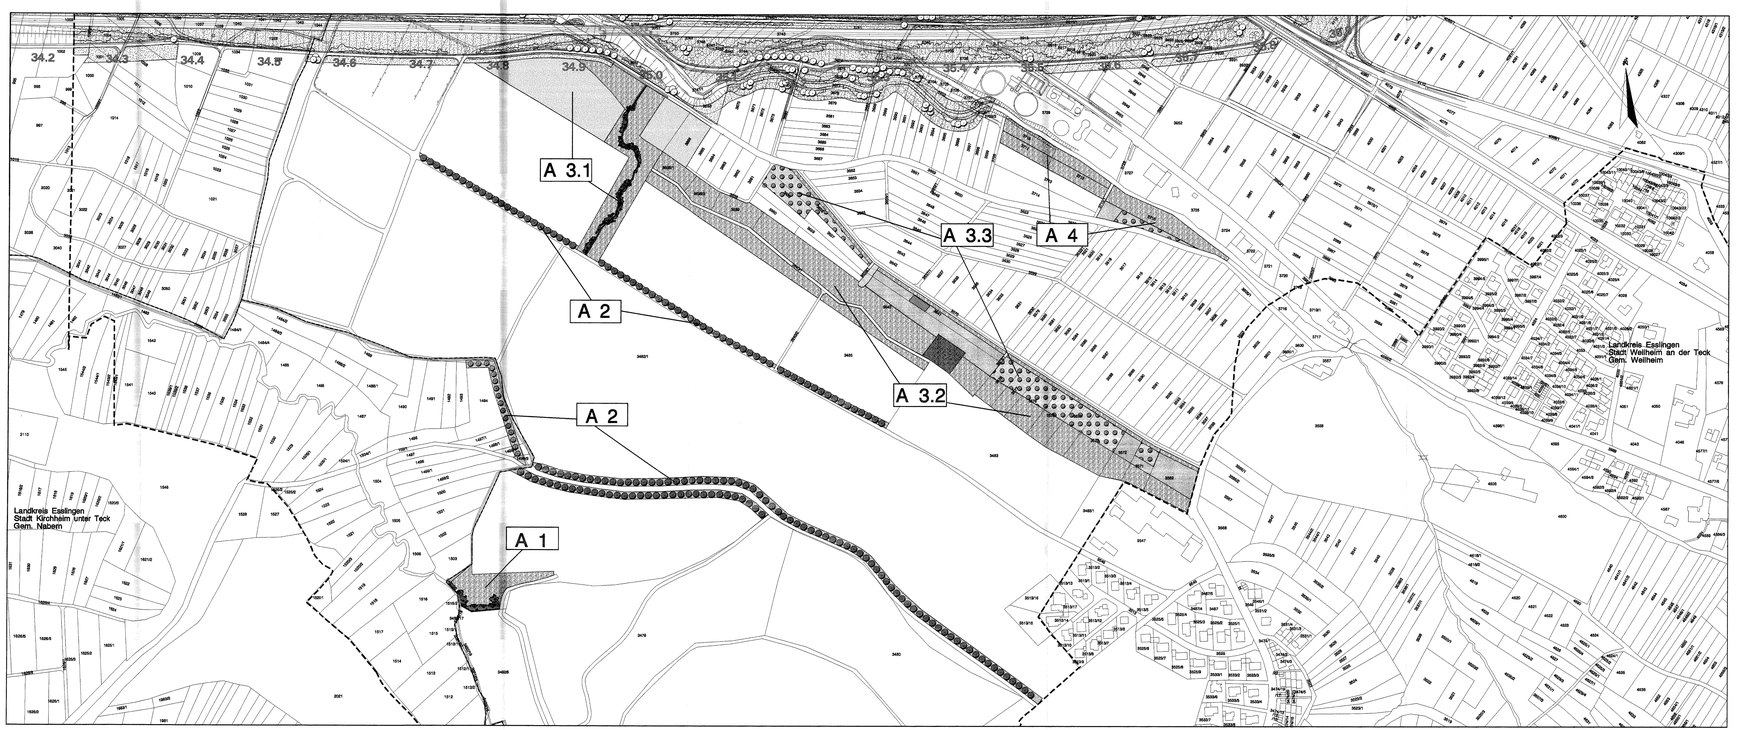

Legende

Landschaftspflegerische Maßnahmen

- Waldneubegründung
- Anlage von Hecken, Feldgehölzen, Waldmänteln
- Anlage von gewässerbegleitenden Gehölzsäumen, Gehölzpflanzungen auf Feuchtstandorten
- Waldsaumgestaltung
- Anpflanzung von Einzelbäumen - Laubbäume
- Anpflanzung von Einzelbäumen - Obstbäume
- Herstellung von Habitatelementen
- Begrünung von Stütz-, Schallschutzwänden, einseitig
- Anlage von Streuobstwiesen
- Durchführung von Entwicklungsmaßnahmen in Streuobstbeständen
- Landschaftsrasenansaat
- Grünlandansaat
- Grünlandextensivierung
- Entwicklung und Pflege von Magerrasen und Feuchtwiesen nach Pflegeplan
- Einrichtung von Sukzessionsflächen, Saumzonen
- Entwicklung von Magerstandorten im Einschnitt
- Entwicklung von Feuchtbiotopen / Ansiedlung von Röhrichtpflanzen
- Naturnahe Verlegung von Fließgewässern
- Beseitigung von Verdolungen und Aufschüttungen
- Beseitigung von Fichtenaufforstungen
- Rekultivierung bauzeitlich beanspruchter Flächen
- Rückbau technischer Einrichtungen und Wege
- Einrichtung von Schutzmaßnahmen

Maßnahmen überlagerter Blattschnitte

- flächenhafte Maßnahme
- Anpflanzung von Einzelbäumen - Laubbäume
- Anpflanzung von Einzelbäumen - Obstbäume
- Herstellung von Habitatelementen

Sonstiges

- 34.6 Technische Planung mit Kilometrierung
- Grenze des Untersuchungsraumes
- Gemarkungsgrenze
- außergewöhnliches Stauziel
- S 1 Schutzmaßnahme (mit Nr.)
- G 1 Gestaltungsmaßnahme (mit Nr.)
- A 1.1 Ausgleichsmaßnahme (mit Nr.)
- E 1.2 Ersatzmaßnahme (mit Nr.)
- 1039 Flurstücksnummer

Ausbau- und Neubaustrecke
Stuttgart - Augsburg

Bereich Wendlingen - Ulm

Planfeststellungsunterlagen

- Teil A -

Abschnitt 2.1c, von km 34,252 bis km 39,270, im Bereich der Gemeinden

Kirchheim - Weilheim - Aichelberg

Deckblatt zu Anlage A 17 Blatt 9 (Stand 09/97)
Eingriffsminimierung Bereich Lindach

Nach §§ 18 ff Allgemeines Eisenbahngesetz planfestgestellt vom 13. Aug. 1999
Az.: 1121.ap NBS 2.1c
Eisenbahn-Bundesamt Außenstelle Stuttgart
Im Auftrag

Wiernsheim, Dezember 1998			Stuttgart, den 16.12.1998			Geschäftsbereich Netz Projektzentrum Südwest
V. Nitschmann ppa.			Prof. Ernst Kübler			Landschaftspflegerischer Begleitplan
Dr. S. Nitschmann						Maßnahmenplan
	Datum	Name		Datum	Name	
Bearb.	Dez. 98	Ja / Sch	Bearb.			
Gez.	Dez. 98	Ja	Gez.			
Gepr.	Dez. 98	Sch	Gepr.	Dez. 98	Vor	
igl Medizinisch-technische Geräte GmbH			DB			Maßstab 1:2.500 / Anlage A 17-A / Blätter: 22 / Blatt: 9