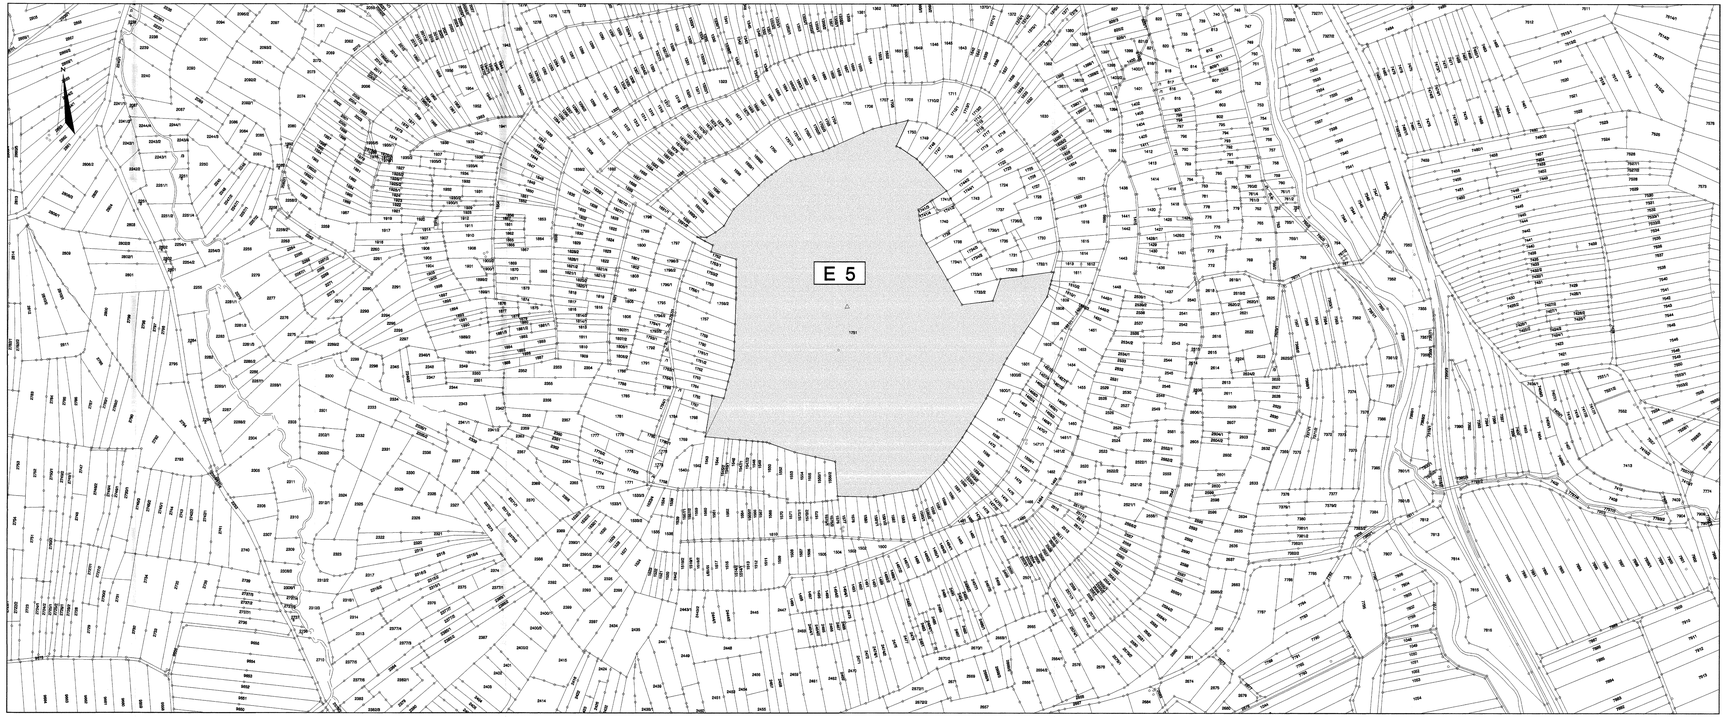

Legende

Landschaftspflegerische Maßnahmen

- Waldneubegründung
- Anlage von Hecken, Feldgehölzen, Waldmänteln
- Anlage von gewässerbegleitenden Gehölzsäumen, Gehölzpflanzungen auf Feuchtstandorten
- Waldsaumgestaltung
- Anpflanzung von Einzelbäumen - Laubbäume
- Anpflanzung von Einzelbäumen - Obstbäume
- Herstellung von Habitatelementen
- Begrünung von Stütz-, Schallschutzwänden, einseitig
- Anlage von Streuobstwiesen
- Durchführung von Entwicklungsmaßnahmen in Streuobstbeständen
- Landschaftsrasenansaat
- Grünlandansaat
- Grünlandextensivierung
- Entwicklung und Pflege von Magerrasen und Feuchtwiesen nach Pflegeplan
- Einrichtung von Sukzessionsflächen, Saumzonen
- Entwicklung von Magerstandorten im Einschnitt
- Entwicklung von Feuchtbiotopen / Ansiedlung von Röhrichtpflanzen
- Naturnahe Verlegung von Fließgewässern
- Beseitigung von Verdolungen und Aufschüttungen
- Beseitigung von Fichtenaufforstungen
- Rekultivierung bauzeitlich beanspruchter Flächen
- Rückbau technischer Einrichtungen und Wege
- Einrichtung von Schutzmaßnahmen

Maßnahmen überlagerter Blattschnitte

- flächenhafte Maßnahme
- Anpflanzung von Einzelbäumen - Laubbäume
- Anpflanzung von Einzelbäumen - Obstbäume
- Herstellung von Habitatelementen

Sonstiges

- Technische Planung mit Kilometrierung
- Grenze des Untersuchungsraumes
- Gemarkungsgrenze
- außergewöhnliches Stauziel
- S 1 Schutzmaßnahme (mit Nr.)
- G 1 Gestaltungsmaßnahme (mit Nr.)
- A 1.1 Ausgleichsmaßnahme (mit Nr.)
- E 1.2 Ersatzmaßnahme (mit Nr.)
- 1035 Flurstücksnummer

Ausbau- und Neubaustrecke
Stuttgart - Augsburg

Bereich Wendlingen - Ulm

Planfeststellungsunterlagen

- Teil A -

Abschnitt 2.1c, von km 34,252 bis km 39,270, im Bereich der Gemeinden

Kirchheim - Weilheim - Aichelberg

Deckblatt zu Anlage A 17 Blatt 14 (Stand 09/97)
Ergänzung Ersatzmaßnahme E 5

Nach §§ 18 ff AllgemeinesEisenbahngesetz
planfestgestellt durch Beschluß
vom 13. Aug. 1999
Az.: 1015 Pu/at-2412
Eisenbahn-Bundesamt
Außenstelle Stuttgart
Im Auftrag

Weilheim, Dezember 1998 Dr. G. Niedermeyer			Stuttgart, den 14.12.1998 Prof. Emer. Köhler		Geschäftsbereich Netz Projektzentrum Südwest
	Datum	Name		Datum	Name
Bearb.	Dez. 98	H./ Bärtl	Bearb.		
Gez.	Dez. 98	Bä.	Gez.		
Gepr.	Dez. 98	Bärtl	Gepr.	Dez. 98	Voi
ingenieurgesellschaft mbH Niedermeyer Institute			DB		Landschaftspflegerischer Begleitplan Maßnahmenplan
				Maßstab 1:2.500	Anlage A 17-A Blätter: 22 Blatt: 14