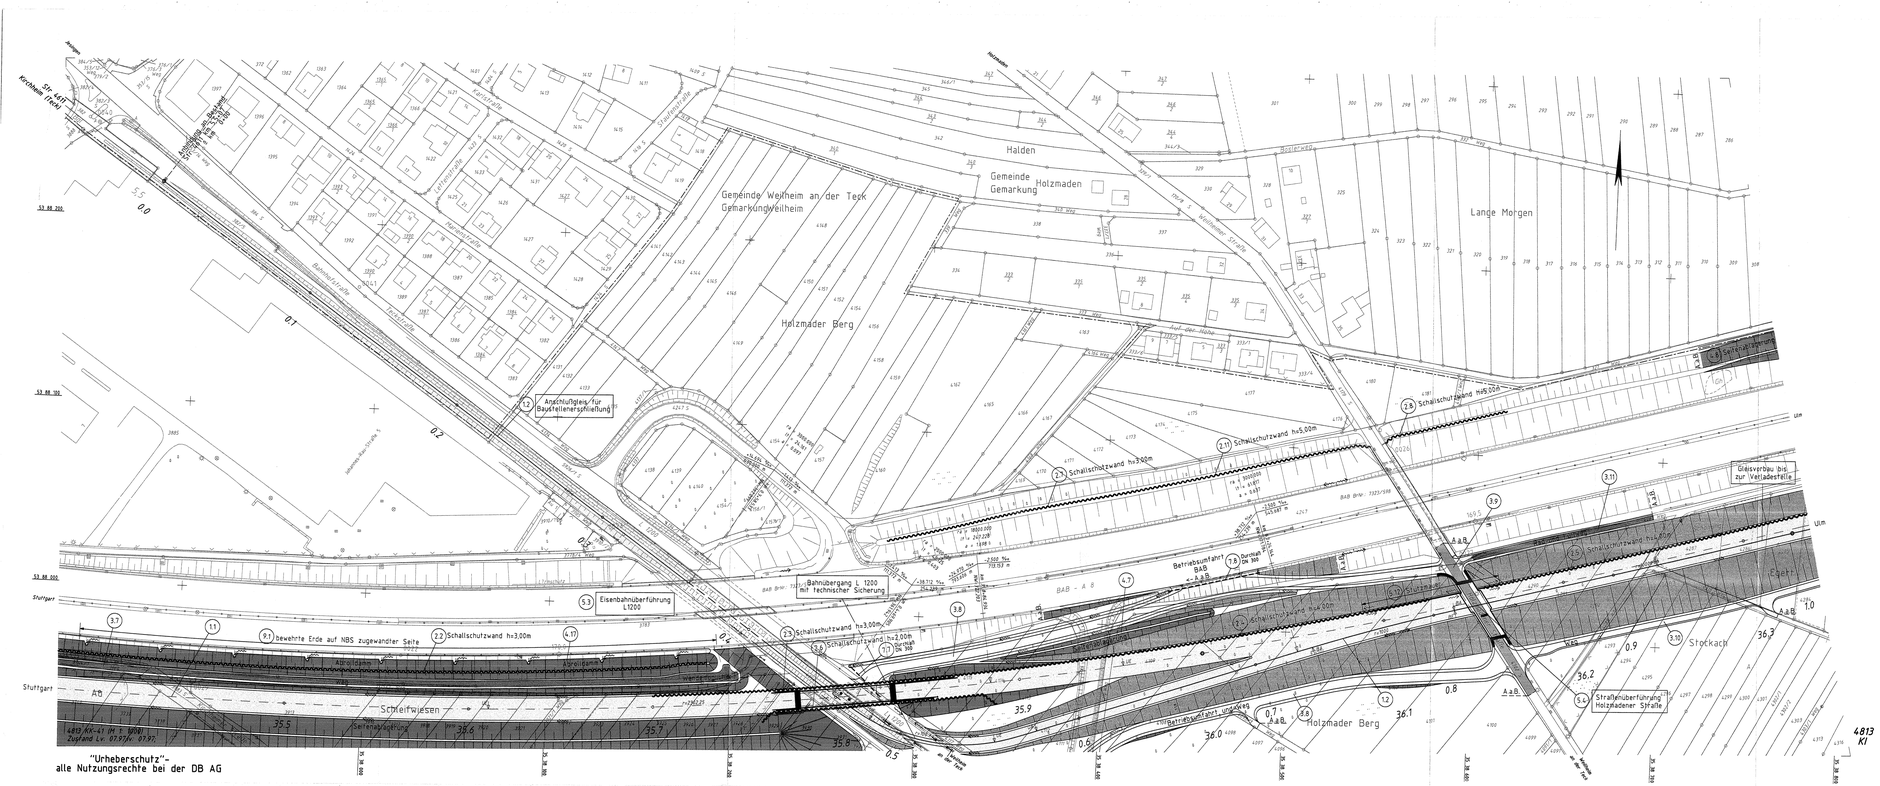

"Urheberschutz"-
alle Nutzungsrechte bei der DB AG

Ausbau- und Neubaustrecke
Stuttgart - Augsburg

Bereich Wendlingen - Ulm

Planfeststellungsunterlagen

- Teil A -

Abschnitt 2.1 c, von km 34,252 bis km 39,270, im Bereich der Gemeinden

Kirchheim-Weilheim-Aichelberg

Deckblatt zu Anlage A18 Blatt 1 (Stand 10.97)

Nach §§ 18 ff Allgemeines Eisenbahngesetz planfestgestellt durch Beschluß vom 13. Aug. 1999
Az.: 1015 Pfv/2 - Kbs 216
Eisenbahn-Bundesamt Außenstelle Stuttgart
In Auftrag

095-36

Stuttgart, den 10.12.1998			Stuttgart, den 10.12.1998			Geschäftsbereich Netz Projektzentrum Südwest
Bearb.	Datum	Name		Datum	Name	
Bearb.	12.98	Ge	Bearb.			Lageplan Baustellenerschließung
Ges.	12.98	Kat	Ges.			
Gepr.	12.98	Uhr	Gepr.	12.98	Ne	
OBERMEYER PLANEN + BERATEN		DB	Maßstab 1:1000			Anlage: A18-A Blatt 1 Bes. 1