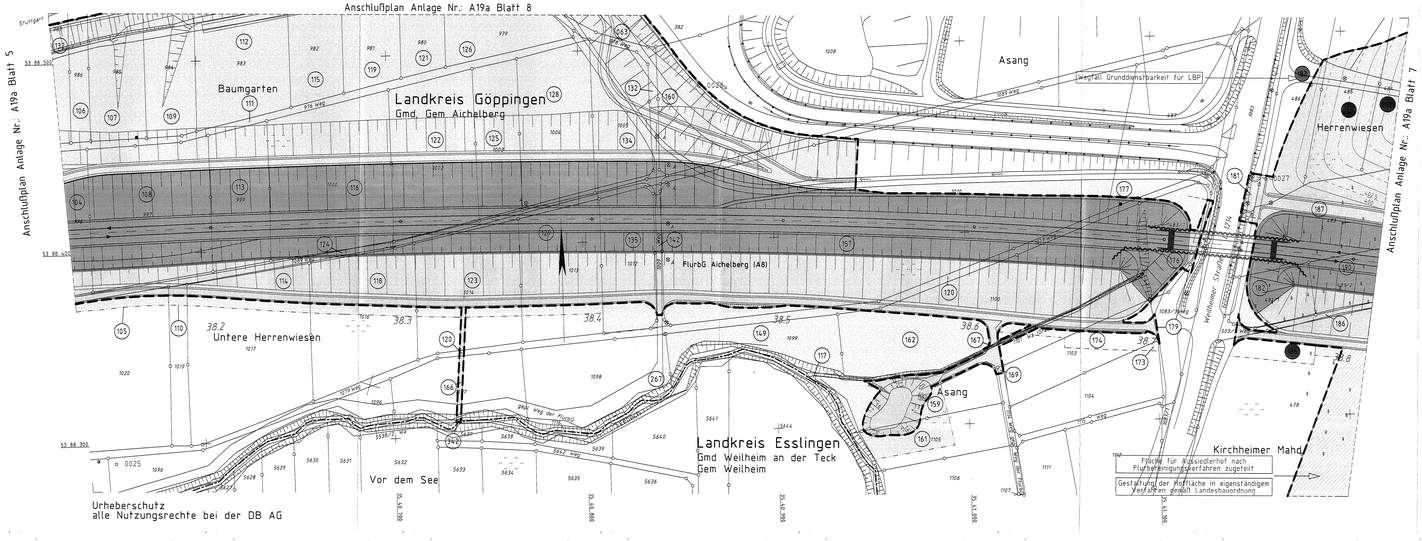

Legende

- Bestand
- Planung
- Gemarkungsgrenze
- Planfeststellungsgrenze
- Grenze des technischen Projektes
- (017) lfd. Nummer in jeder Gemarkung mit 001 beginnend
- Flächenbedarf für Bahnbetriebsgelände
- Flächenbedarf für sonstige technische Maßnahmen
- zusätzlicher Flächenbedarf für LBP
- vorübergehender Flächenbedarf

Ausbau- und Neubaustrecke
Stuttgart - Augsburg

Bereich Wendlingen - Ulm

Planfeststellungsunterlagen
- Teil A -

Abschnitt 2.1 c, von km 34,252 bis km 39,270, im Bereich der Gemeinden

Kirchheim-Weilheim-Aichelberg

Deckblatt zu Anlage A19a Blatt 6 (Stand 10.97)
Anpassung Grunderwerb

Nach §§ 18 ff Allgemeines Eisenbahngesetz planfestgestellt durch Beschluß vom 13. Aug. 1999
Az.: 1115 Dp NBS 2/c
Eisenbahn-Bundesamt Außenstelle Stuttgart
Im Auftrag

EISENBAHN-BUNDESAMT AUSSENSTELLE STUTTGART

991-06

Stuttgart, den 10.12.1999			Stuttgart, den 10.12.1999			Geschäftsbereich Netz Projektzentrum Südwest	
Dp Ulm Dr.-Ing. Rothgang			Prof. Ulbe Vieker				
	Datum	Name		Datum	Name		
Bearb.	12.99	Bfe	Bearb.			Grunderwerb (Flächenbedarf) km 38,125 ... 38,815	
Gez.	12.99	Bfe	Gez.				
Gepr.	12.99	Uhr	Gepr.	12.99	Ne		
OBERMEYER PLANEN + BERATEN		DB	Maßstab 1:1000			Anlage: A19a-A	
						Blätter 35	Blatt 6