Anschlußplan Anlage Nr. A19a Blatt 7

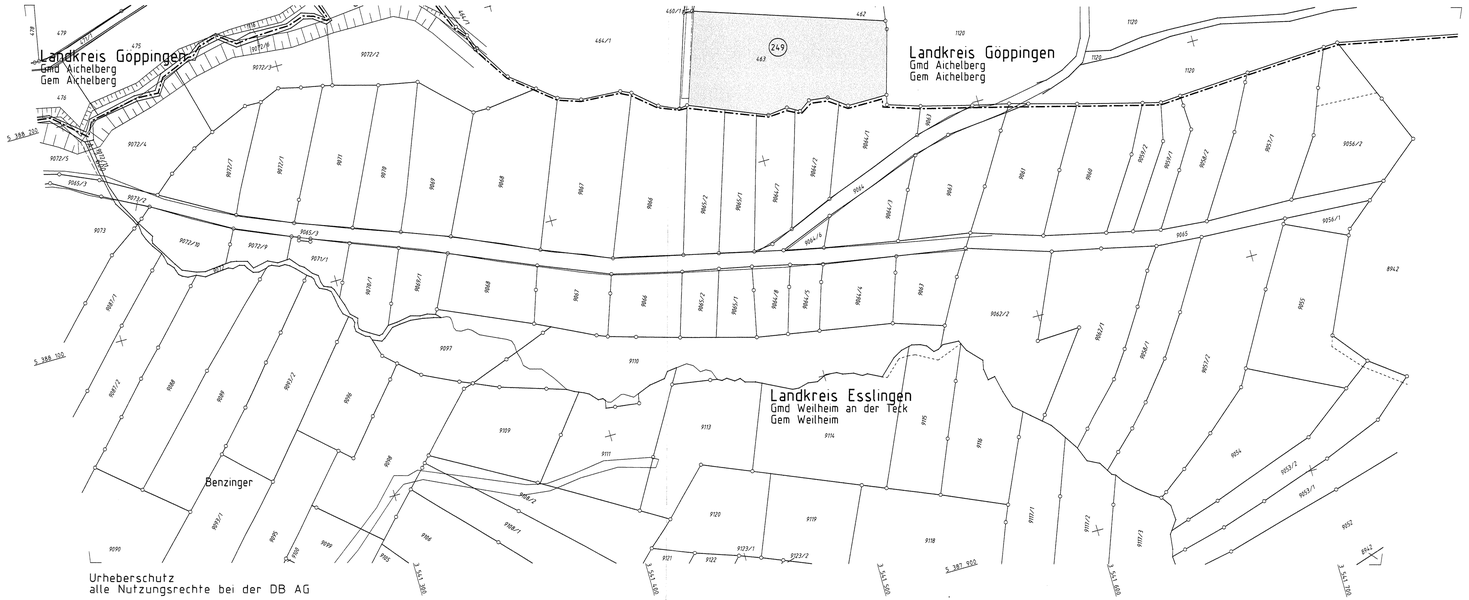

Legende

- Bestand
- Planung
- Gemarkungsgrenze
- Planfeststellungsgrenze
- Grenze des technischen Projektes
- (017) lfd. Nummer in jeder Gemarkung mit 001 beginnend
- Flächenbedarf für Bahnbetriebsgelände
- Flächenbedarf für sonstige technische Maßnahmen
- zusätzlicher Flächenbedarf für LBP
- vorübergehender Flächenbedarf

Ausbau- und Neubaustrecke
Stuttgart - Augsburg

Bereich Wendlingen - Ulm

Planfeststellungsunterlagen
- Teil A -

Abschnitt 2.1 c, von km 34,252 bis km 39,270, im Bereich der Gemeinden
Kirchheim-Weilheim-Aichelberg

Nach §§ 18 ff Allgemeines Eisenbahngesetz planfestgestellt durch Beschluß vom 13. Aug. 1999
Az.: 1015 Fap... N85 2/c
Eisenbahn-Bundesamt Außenstelle Stuttgart
Im Auftrag

Stuttgart, den 01.10.1997			Stuttgart, den 01.10.1997			Geschäftsbereich Netz Projektzentrum Südwest
ppa. Ing. Rolf Uhrig			Prof. Erhart Kittler			
	Datum	Name		Datum	Name	
Bearb.	08.97	Bln	Bearb.			Grunderwerb (Flächenbedarf) km 39.26
Gez.	08.97	Bln	Gez.			
Gepr.	08.97	Uhr	Gepr.	09.97	Ne	
OBERMEYER PLANEN + BERATEN			DB			MaßstabAnlage: A19a 1:1000 Blätter 35 Blatt 22