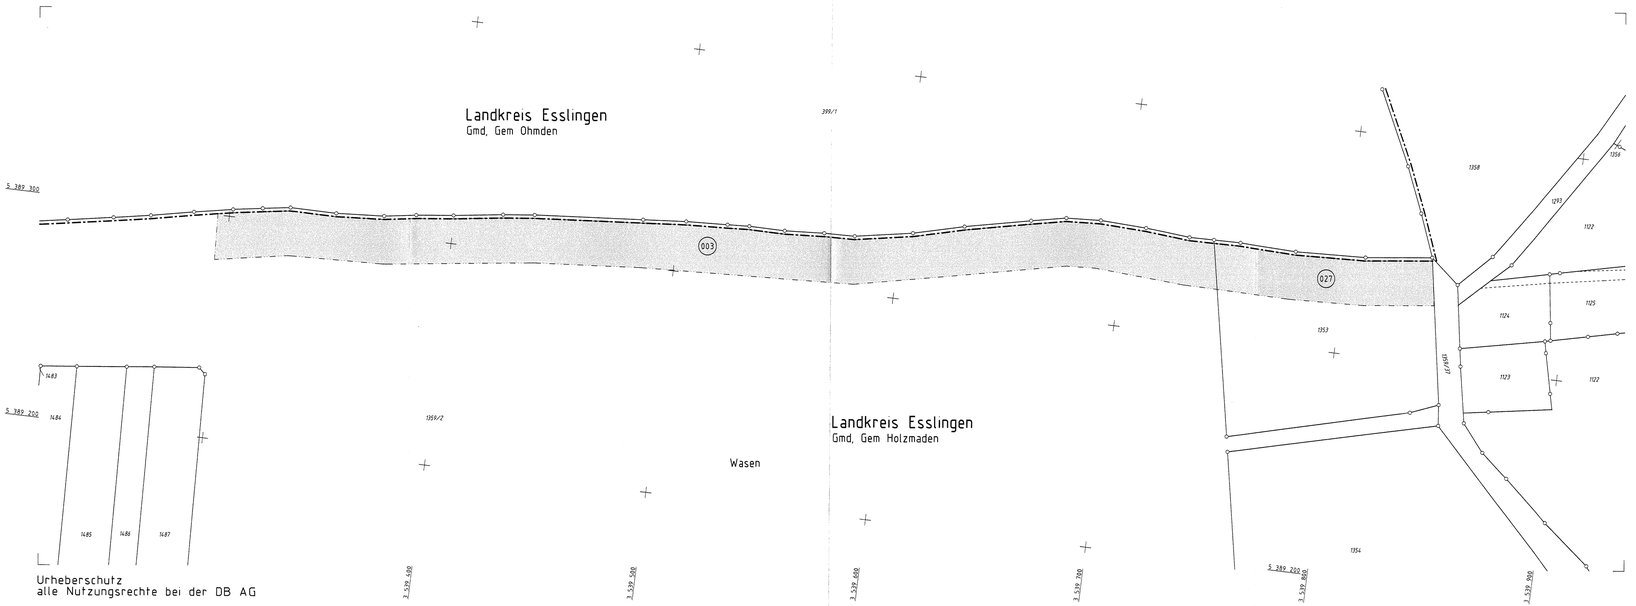

Legende

- Bestand
- Planung
- Gemarkungsgrenze
- Planfeststellungsgrenze
- Grenze des technischen Projektes
- (017) lfd. Nummer in jeder Gemarkung mit 001 beginnend
- Flächenbedarf für Bahnbetriebsgelände
- Flächenbedarf für sonstige technische Maßnahmen
- zusätzlicher Flächenbedarf für LBP
- vorübergehender Flächenbedarf

Ausbau- und Neubaustrecke
Stuttgart - Augsburg

Bereich Wendlingen - Ulm

Planfeststellungsunterlagen
- Teil A -

Abschnitt 2.1 c, von km 34,252 bis km 39,270, im Bereich der Gemeinden
Kirchheim-Weilheim-Aichelberg

Nach §§ 18 ff Allgemeines Eisenbahngesetz planfestgestellt durch Beschluß
vom 13. Aug. 1999
Az.: 1015 1020 N85 Zeh
Eisenbahn-Bundesamt
Außenstelle Stuttgart
Im Auftrag

EISENBAHN-BUNDESAMT AUSSENSTELLE STUTTGART

091-21

Stuttgart, den 01.10.1997 Ltd. Baudirektor Ing. Rolf Unrig			Stuttgart, den 01.10.1997 Prof. Dipl.-Ing. Achim Zeh			Geschäftsbereich Netz Projektzentrum Südwest	
	Datum	Name		Datum	Name		
Bearb.	08.97	Stm	Bearb.			Grunderwerb (Flächenbedarf) km 37,44	
Gez.	08.97	Stm	Gez.				
Gepr.	08.97	Uhr	Gepr.	08.97	He		
OBERMEYER Plan + Berater			DB			Maßstab 1:1000	Anlage: A19a Blätter 35 Blatt 24