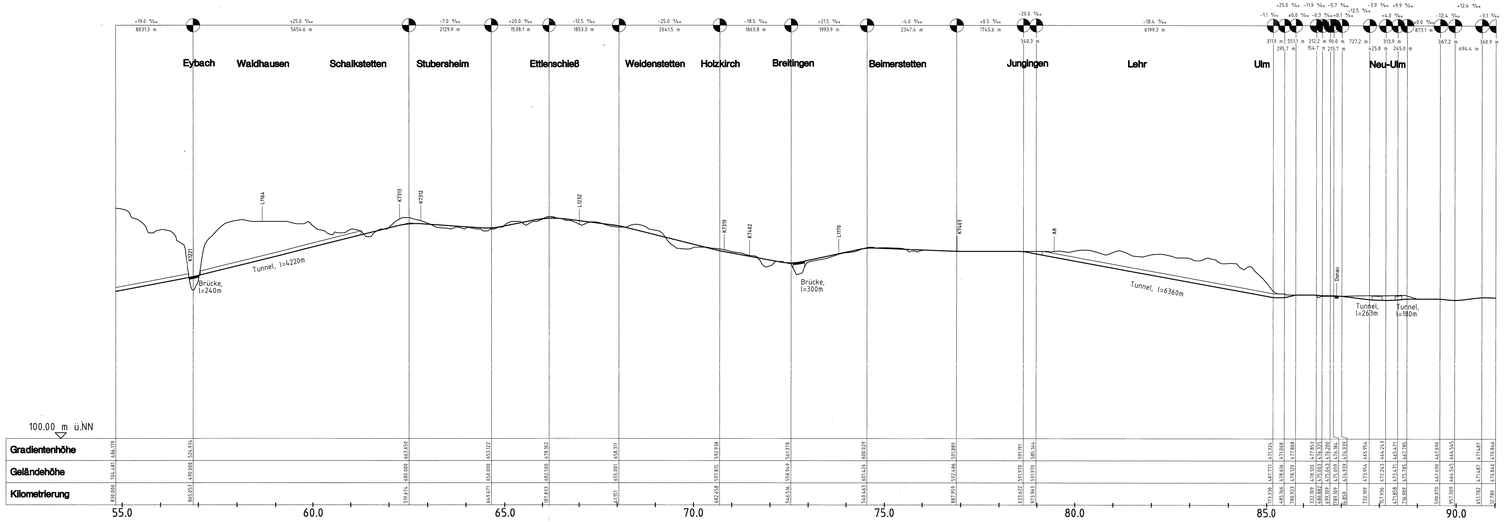

Legende

- Schienenoberkante NBS
- Gradiente BAB A8
- Tunnel NBS

Ausbau- und Neubaustrecke
Stuttgart - Augsburg

Bereich Wendlingen - Ulm

Planfeststellungsunterlagen

- Teil B -

Abschnitt 2.1 c, von km 34,252 bis km 39,270, im Bereich der Gemeinden

Kirchheim-Weilheim-Aichelberg

346-24

Stuttgart, den 01.10.1997			Stuttgart, den 01.10.1997			Geschäftsbereich Netz Projektzentrum Südwest
Dr.-Ing. Bürger			Prof. Ernst Kirchner			
	Datum	Name		Datum	Name	Planungskonzeption der Filstaltrasse (K 25) Höhenplan, km 54,830 ... 91,013
Bearb.	06.97	MSE	Bearb.			
Gez.	06.97	CDR	Gez.			
Gepr.	06.97	JHR	Gepr.	09.97	Na	
DE-Consult			DB			Maßstab 1 : 50000/5000 — Anlage: B3b — Blätter 3 — Blatt 3