


Ausbau- und Neubautrecke Stuttgart - Augsburg

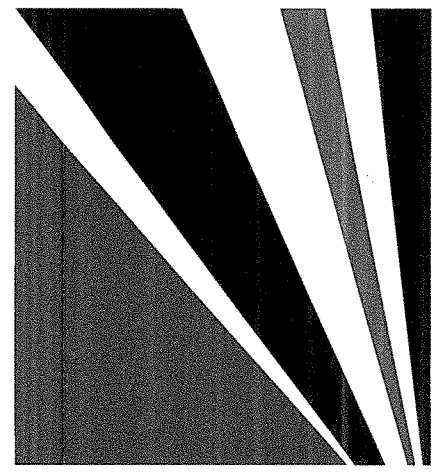

Bereich Wendlingen - Ulm


Planfeststellungsunterlagen

- Teil B -

Abschnitt 2.1 c, von km 34,252 bis km 39,270, im Bereich der Gemeinden
Kirchheim-Weilheim-Aichelberg

Legende

- Schienenoberkante NBS
- Gradiente BAB A8
- Tunnel NBS

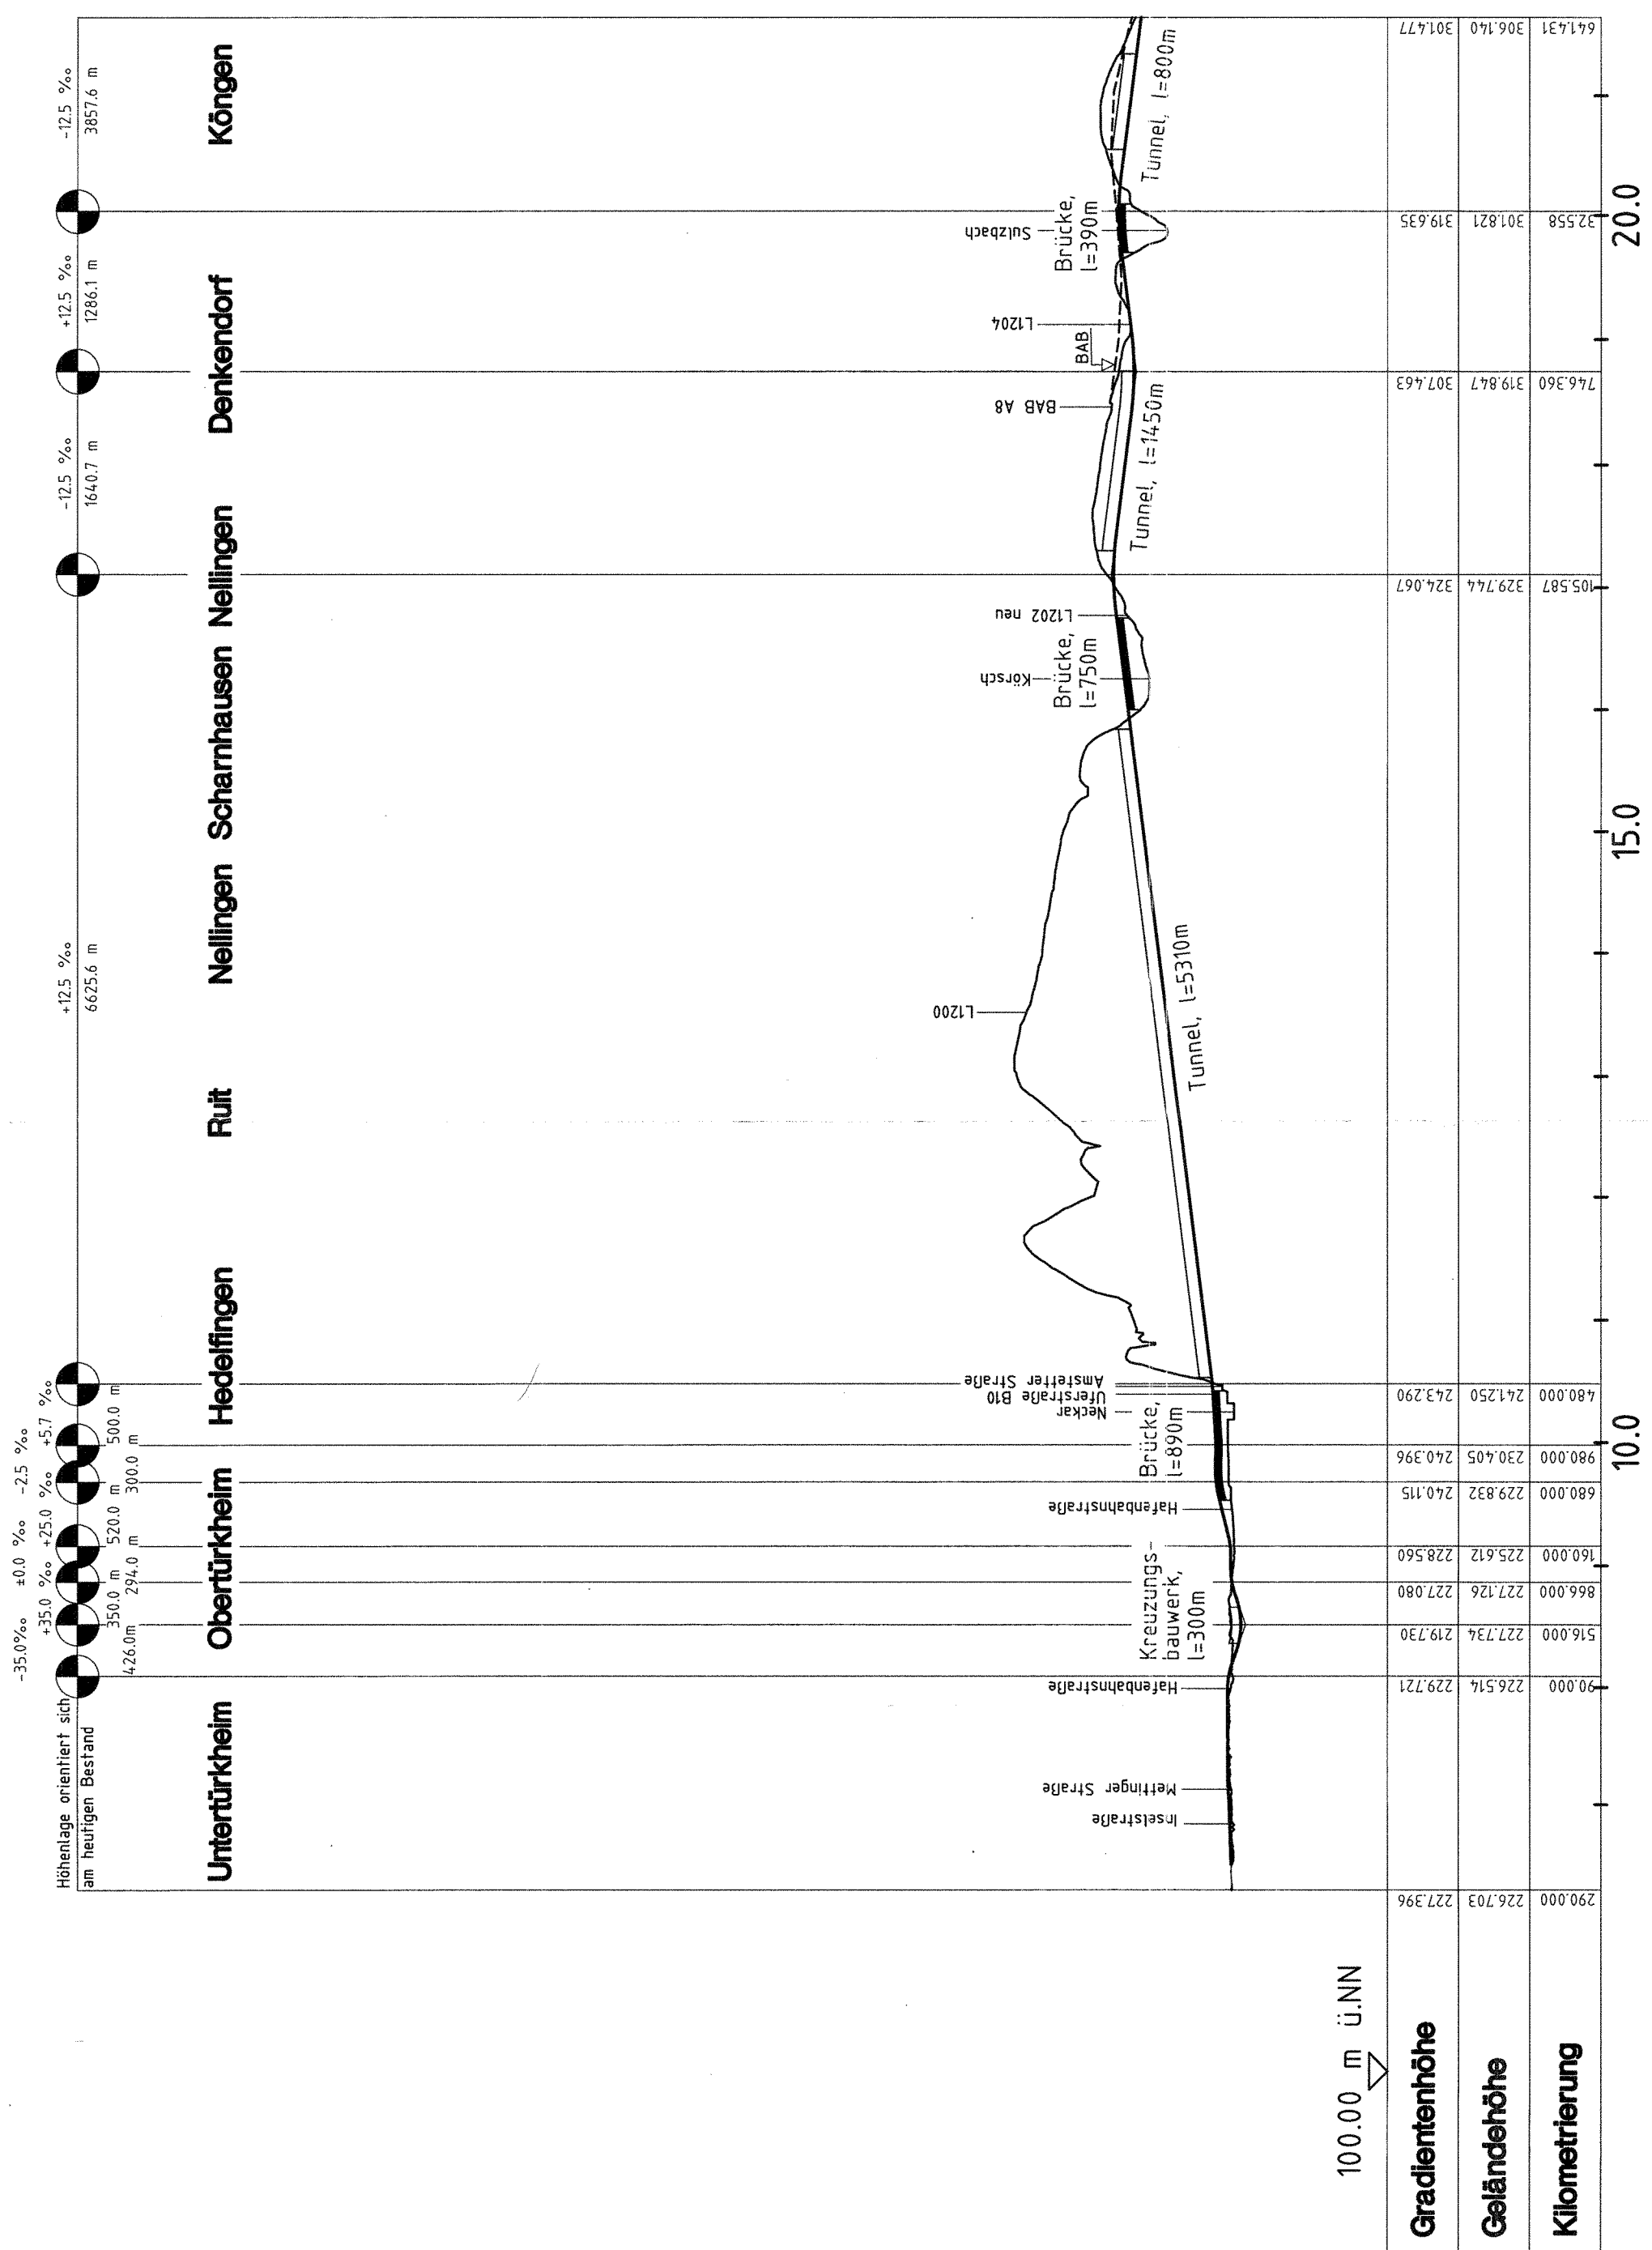

100.00 m üNN

345-36

Stuttgart, den 01.10.1997	Stuttgart, den 01.10.1997	Geschäftsbereich Netz Projektzentrum Südwest
<i>ppp</i> Prof. Ing. Rolf Uhrig	<i>Prof. Ernst Krimm</i> Prof. Ernst Krimm	flachere Antragstrasse Höhenplan km 6,290 ... 21,640
Bearb. 08.97	Bearb. 08.97	Maßstab 1:50000/5000
Gez. 08.97	Gez. 08.97	Anlage: B12b
		Blätter 3
		Blatt 1



OBBERMEYER
PLANEN + BERATEN