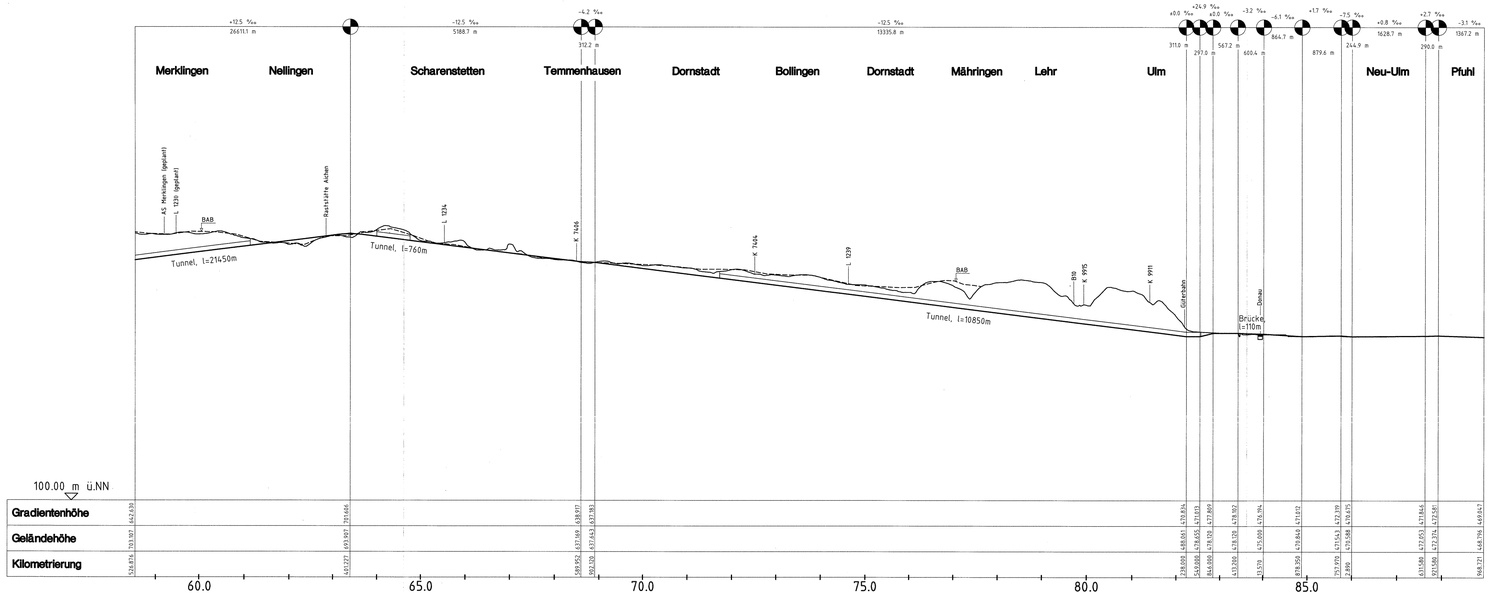

Legende

- Schienenoberkante NBS
- Gradiente BAB A8
- Tunnel NBS

Ausbau- und Neubaustrecke
Stuttgart - Augsburg

Bereich Wendlingen - Ulm

Planfeststellungsunterlagen

- Teil B -

Abschnitt 2.1 c, von km 34,252 bis km 39,270, im Bereich der Gemeinden
Kirchheim-Weilheim-Aichelberg

345-38

Stuttgart, den 01.10.1997			Stuttgart, den 01.10.1997			Geschäftsbereich Netz Projektzentrum Südwest	
Prof. Ehmann Ltd.Vrtg			Prof. Ehmann Ltd.Vrtg				
	Datum	Name		Datum	Name		
Bearb.	09.97	Gla	Bearb.			flachere Antragstrasse Höhenplan km 58,520 ... 88,970	
Gez.	09.97	Sta	Gez.				
Gepr.	09.97	Uhr	Gepr.	09.97	Ne		
OBERMEYER PLANEN + BERATEN			DB			Maßstab 1:50000/5000	Anlage: B1zb Blätter 3 Blatt 3