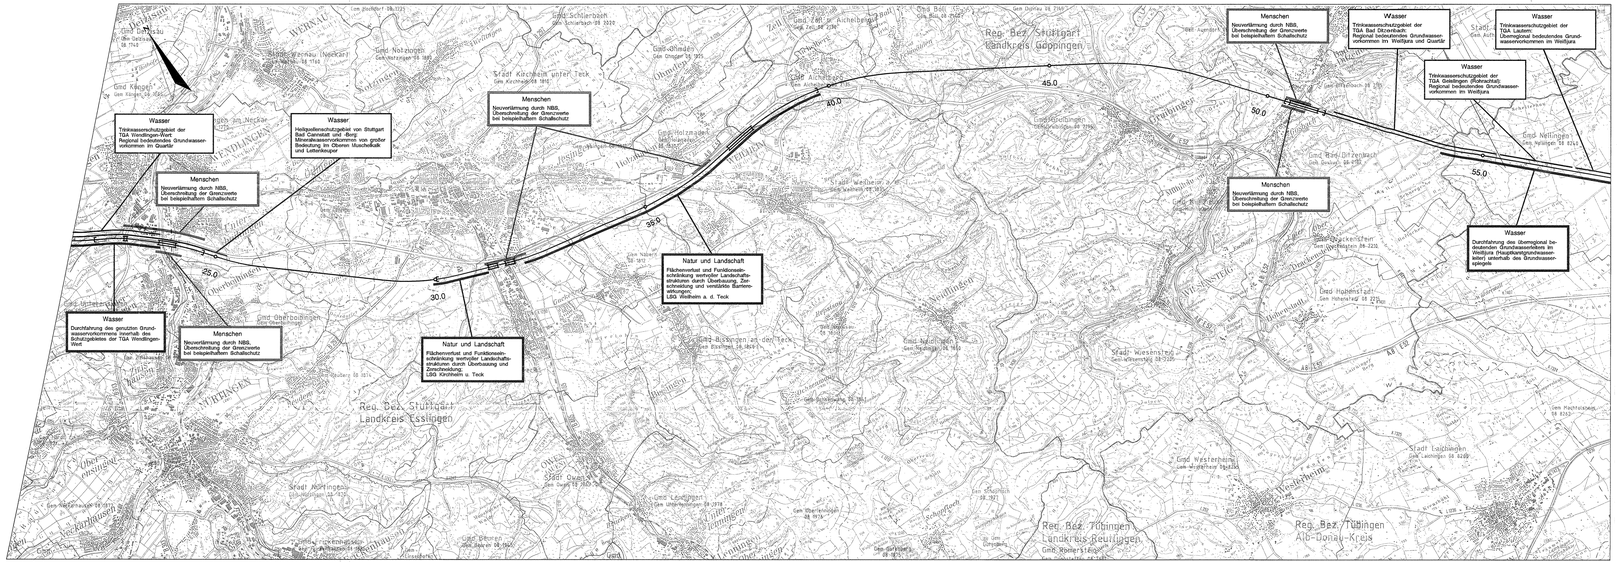

Legende

Auswirkungen der ABS/NBS im Umweltaspekt

- Wasser
- Natur und Landschaft
- Menschen, Wohn- und Arbeitsumfeld

Sonstiges

- Wasser: Durchfahrenes Trink- bzw. Heilquellenschutzgebiet mit Angabe der Trinkwassergewinnungsanlage (TGA)
- 15.0 Technische Planung mit Kilometrierung
- Tunnel und Tunnelportal
- Brücke

Kartengrundlage: Ausschnitte aus TK 50 Blatt-Nr. L 7320, L 7322, L 7324, L 7326, L 7624
herausgegeben vom Landesvermessungsamt Baden-Württemberg, Büchsenstr. 54, 70174 Stuttgart
Vervielfältigung genehmigt unter Az.: 5.12/3914
Thematisch ergänzt durch die Deutsche Bahn AG, Geschäftsbereich Netz, Planungsbüro Fahrbahn Mitte

Ausbau- und Neubaustrecke
Stuttgart - Augsburg

Bereich Wendlingen - Ulm

Planfeststellungsunterlagen

- Teil B -

Abschnitt 2.1 c, von km 34,252 bis km 39,270, im Bereich der Gemeinden

Kirchheim-Weilheim-Aichelberg

345-49

Wiesloch, den 01.10.1997			Stuttgart, den 01.10.1997			Geschäftsbereich Netz Projektzentrum Südwest	
Dr. S. Niedermeyer			Prof. Ernst Kottkau				
	Datum	Name		Datum	Name		
Bearb.	09.97	Kauf/Sch	Bearb.			Rampe im Albvorland	
Gez.	09.97	Lieb	Gez.			Lageplan	
Gepr.	09.97	Fie/Sch	Gepr.	09.97	Wal	km 21,660 ... 57,940	
igi Niedermeyer Institute Ingenieurbüro für Planung, Projektmanagement und Consulting Telefon (06222) 70-0 Telefax (06222) 70-1222 Carl-Bosch-Straße 4 69115 Heidelberg			DB			Maßstab 1:50.000	Anlage B13c Blätter: 3 Blatt: 2